


# ZAŁĄCZNIK NR 2 DO PFU

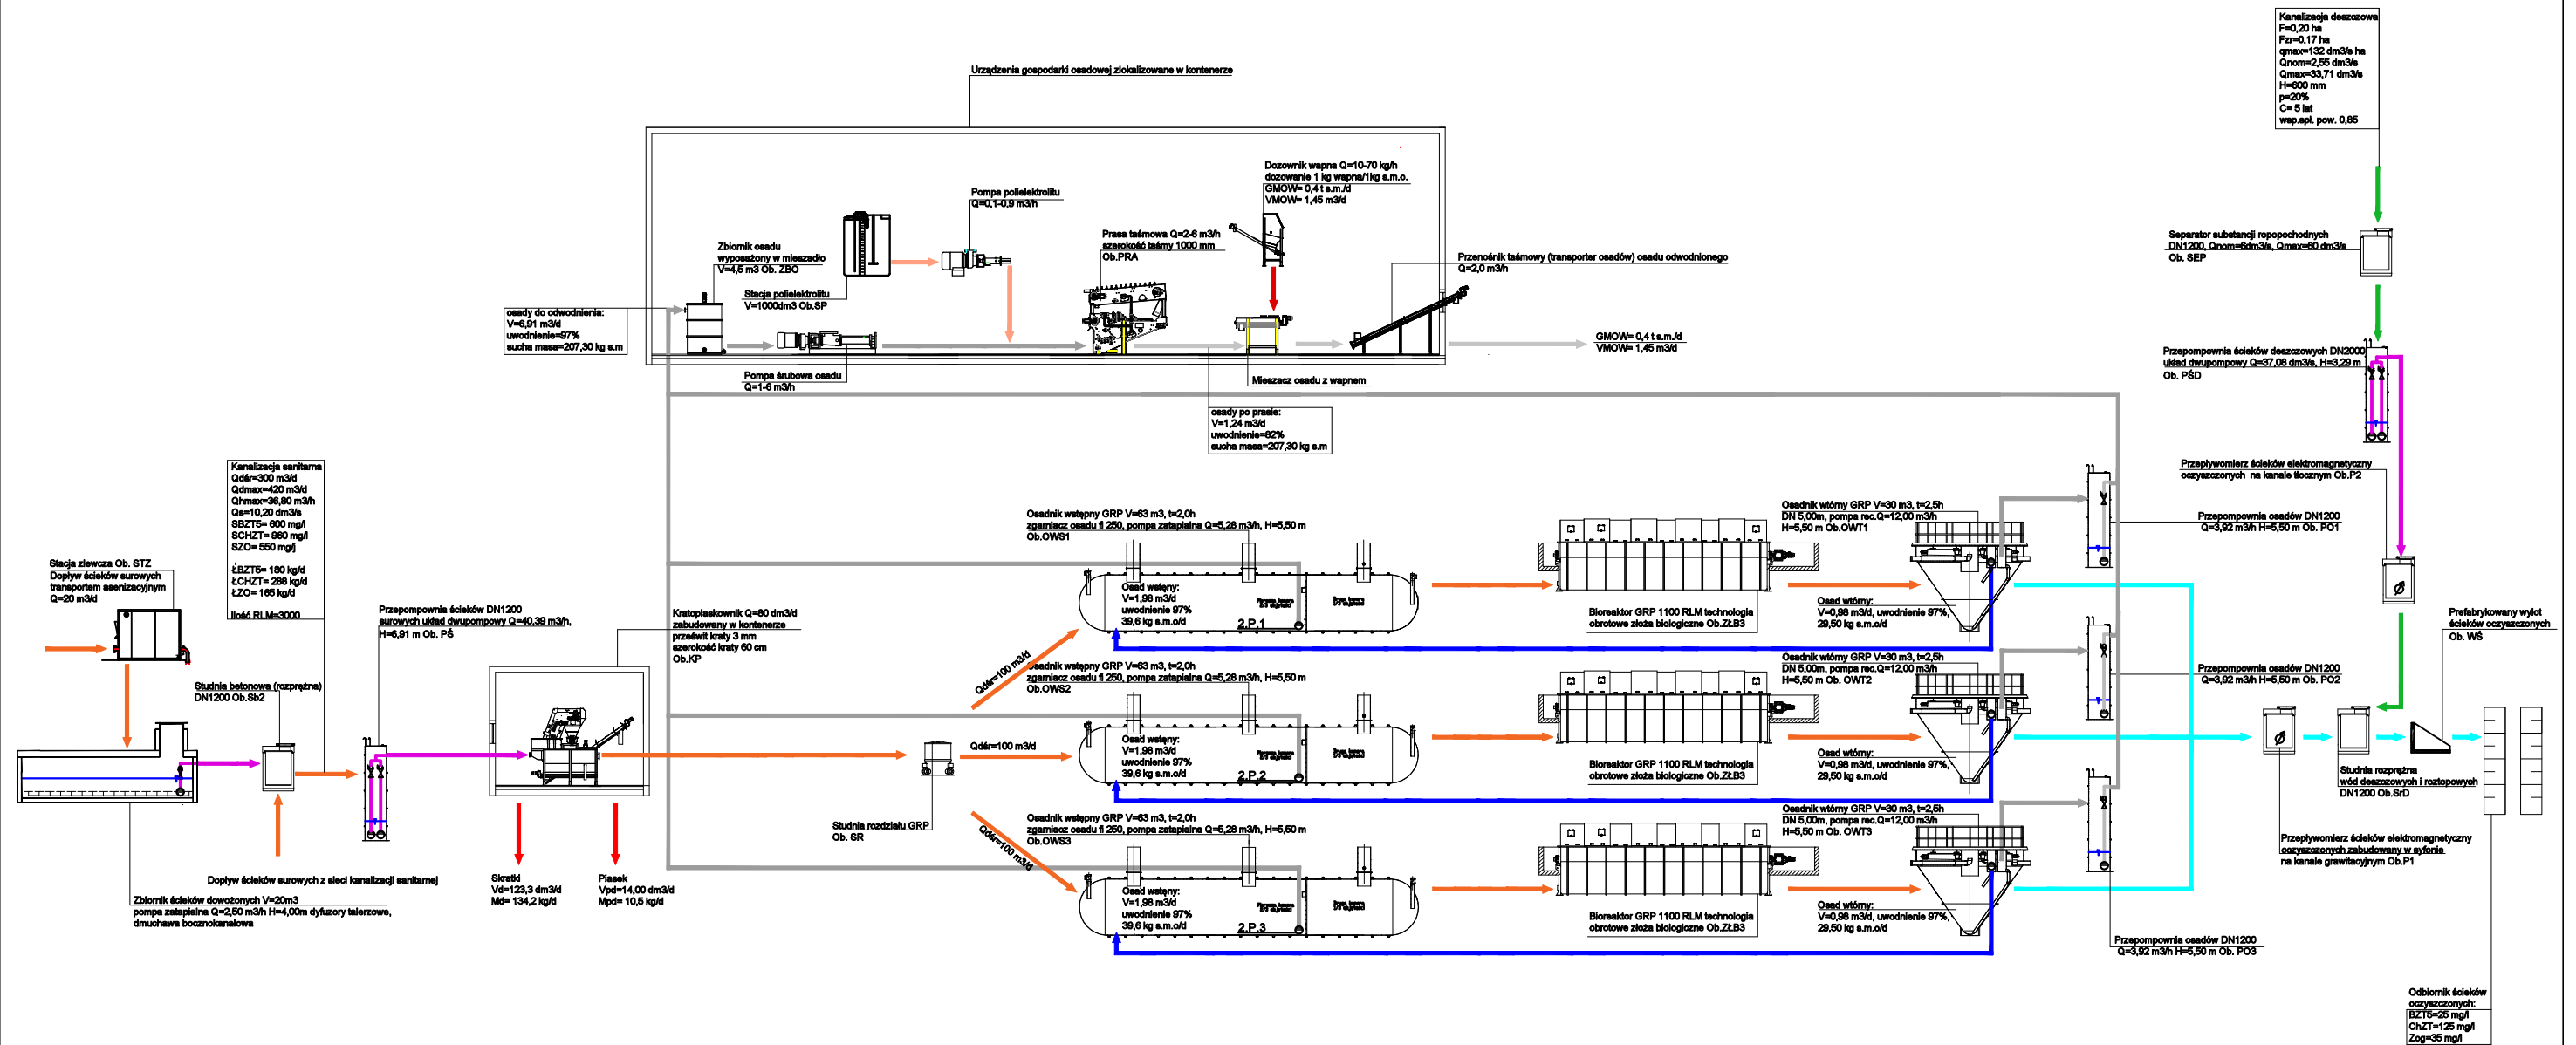

- Kanalizacja sanitarna grawitacyjna
- Kanalizacja sanitarna/deszczowa tłoczna
- Kanalizacja sanitarna/deszczowa ścieki oczyszczone
- Kanalizacja deszczowa grawitacyjna
- Osad nadmierny
- Ustabilizowany osad
- Recyrkulacja osadów
- Skratki/piasek
- Dozowanie polielektrolitu
- Dozowanie wapna