

Skala 1 : 1000  
Załącznik nr 1

**Przebieg projektowanej napowietrznej linii elektroenergetycznej 400kV Kozienice - Siedlice Ujrzanów**

Gmina Sobolew  
Obręb Gónczyce  
Nr działki 788/1  
Powierzchnia pasa technologicznego 100 m<sup>2</sup>


- LEGENDA:**
- pas technologiczny 70m (2x35m)
  - obszar pasa technologicznego
  - projektowany słup
  - numer działki ewidencyjnej

**SAG ELBUD GDAŃSK S.A.**  
80-557 GDAŃSK  
Ul. Marynarki Polskiej 87  
Tel. (58) 769-48-00, fax 343-11-70  
REGON 221156340, NIP 957-10-45-638

Data: maj - 2014  
Wykonat:

**PRZEWODNICY RADY GMINY  
w Sobolewie**  
*Karol Marcinkowski*

Kierownik Działu Uzgodnień Formalno-Prawnych i Opieki Godezyjnej  
*Marek Rzepka*

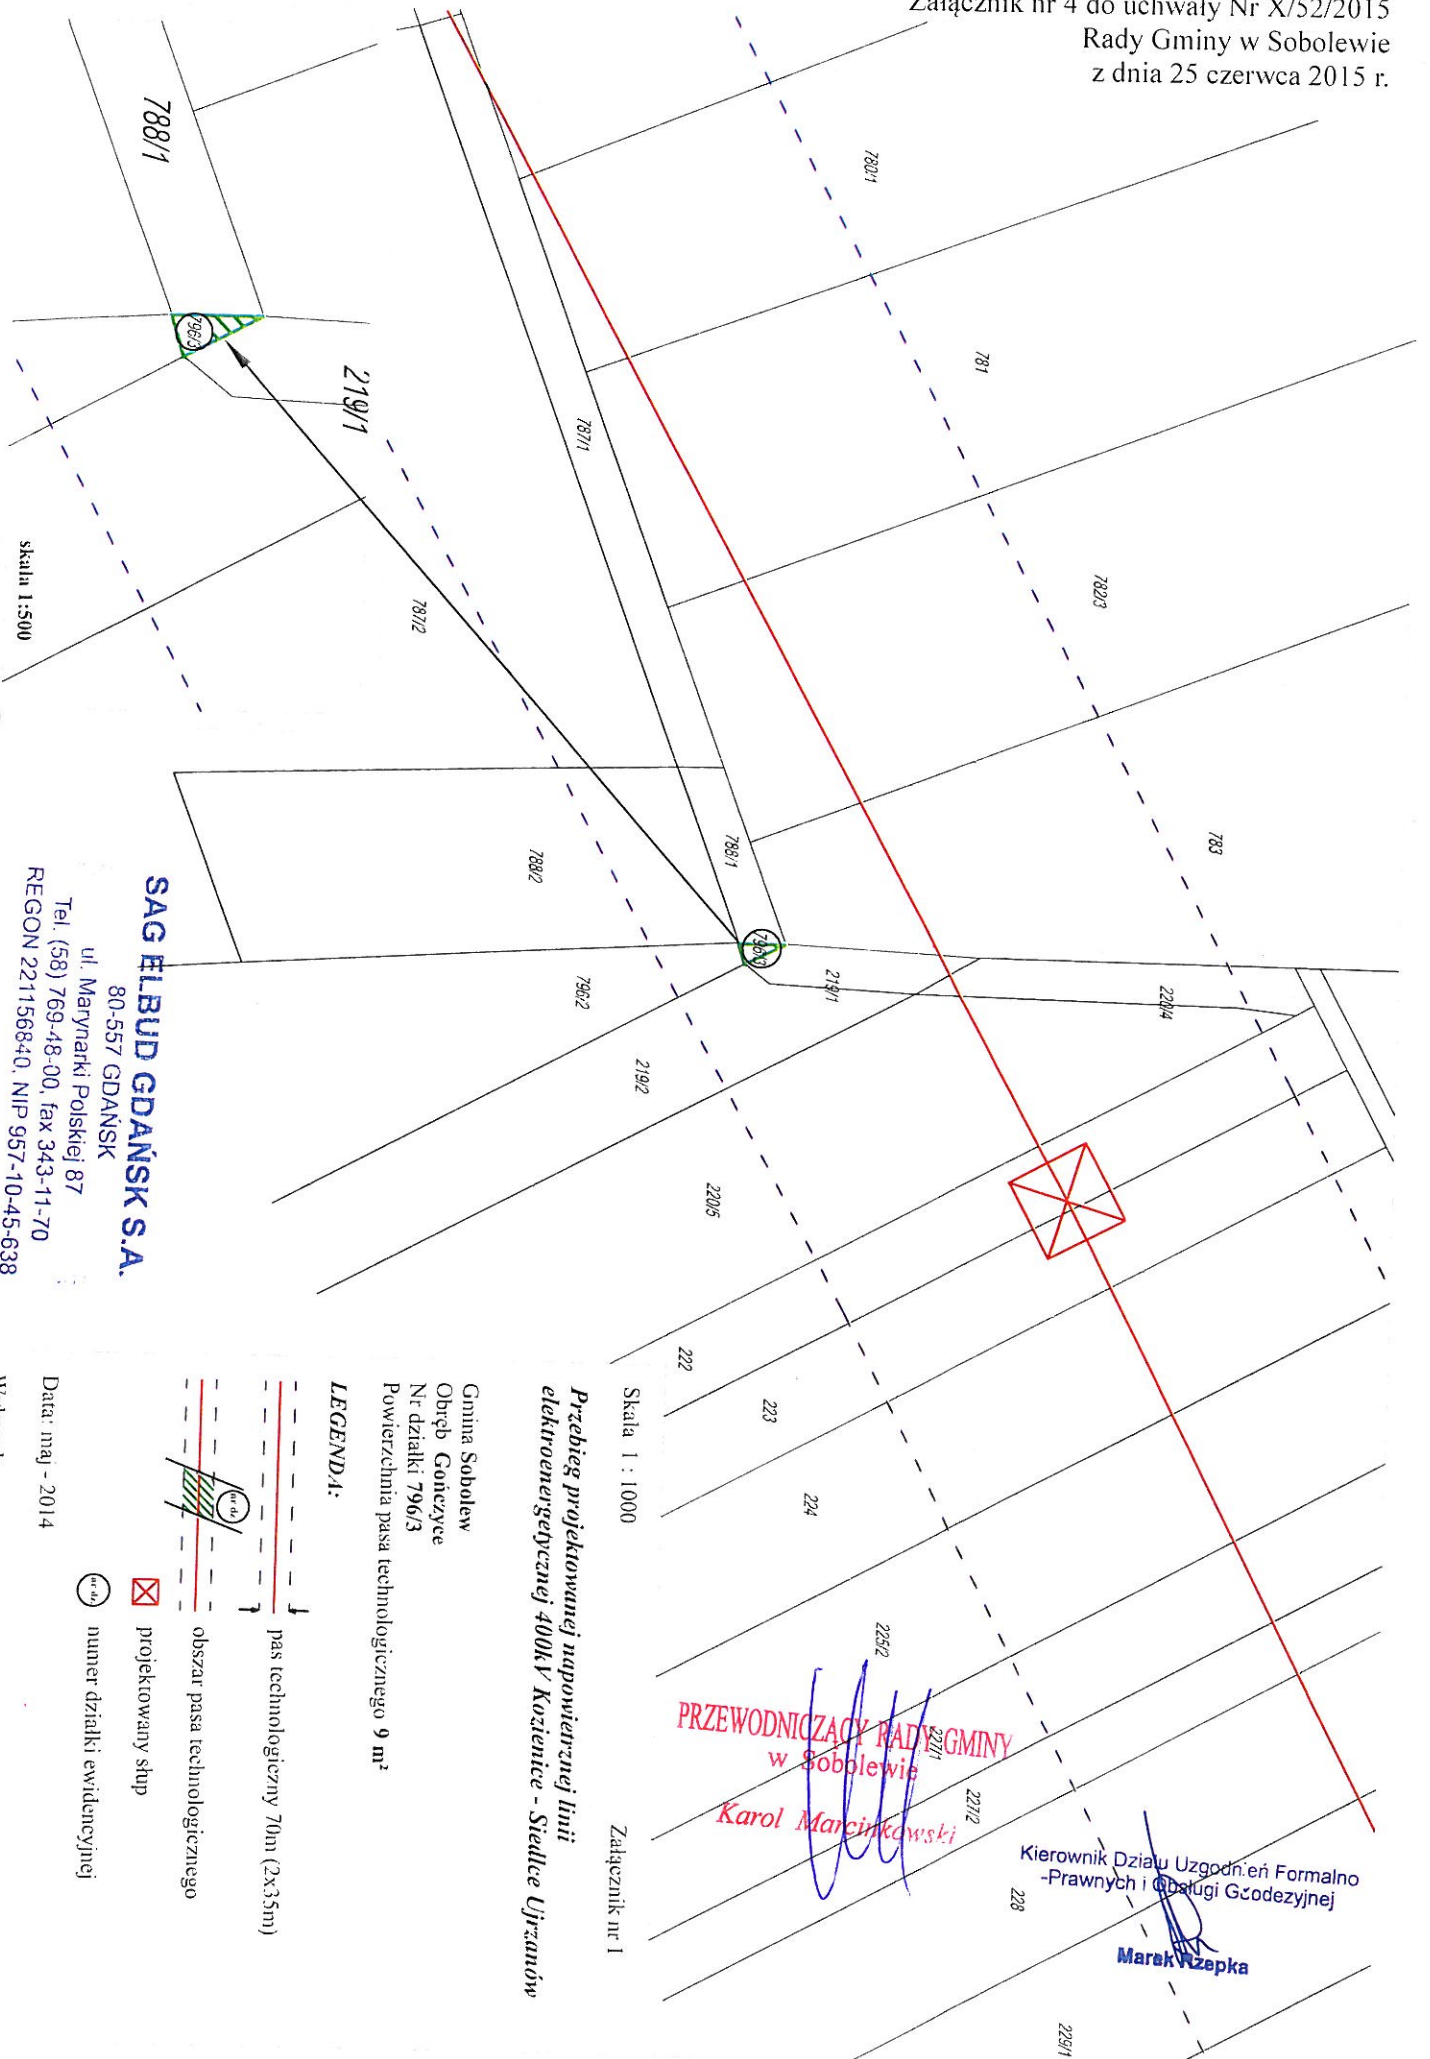





Skala 1 : 1000

Załącznik nr 1

**Przebieg projektowanej napowietrznej linii elektroenergetycznej 400kV Koźmięta - Siedlce Ujrzanów**

Gmina Sobolew  
Obręb Górczyce  
Nr działki 796/3  
Powierzchnia pasa technologicznego 9 m<sup>2</sup>

**LEGENDA:**

-  pas technologiczny 70m (2x35m)
-  obszar pasa technologicznego
-  projektowany słup
-  numer działki ewidencyjnej

Data: maj - 2014


Wykonat:

**SAG ELBUD GDANSK S.A.**  
80-557 GDANSK

ul. Marynarki Polskiej 87  
Tel. (58) 769-48-00, fax 343-11-70  
REGON 221156840, NIP 957-10-45-638

**PRZEWODNICZĄCY RADY GMINY  
w Sobolewie**  
*Karol Marcinkowski*

Kierownik Działu Uzgodnień Formalno-  
Prawnych i Usługi Geodezyjnej  
*Marak Wzlepka*

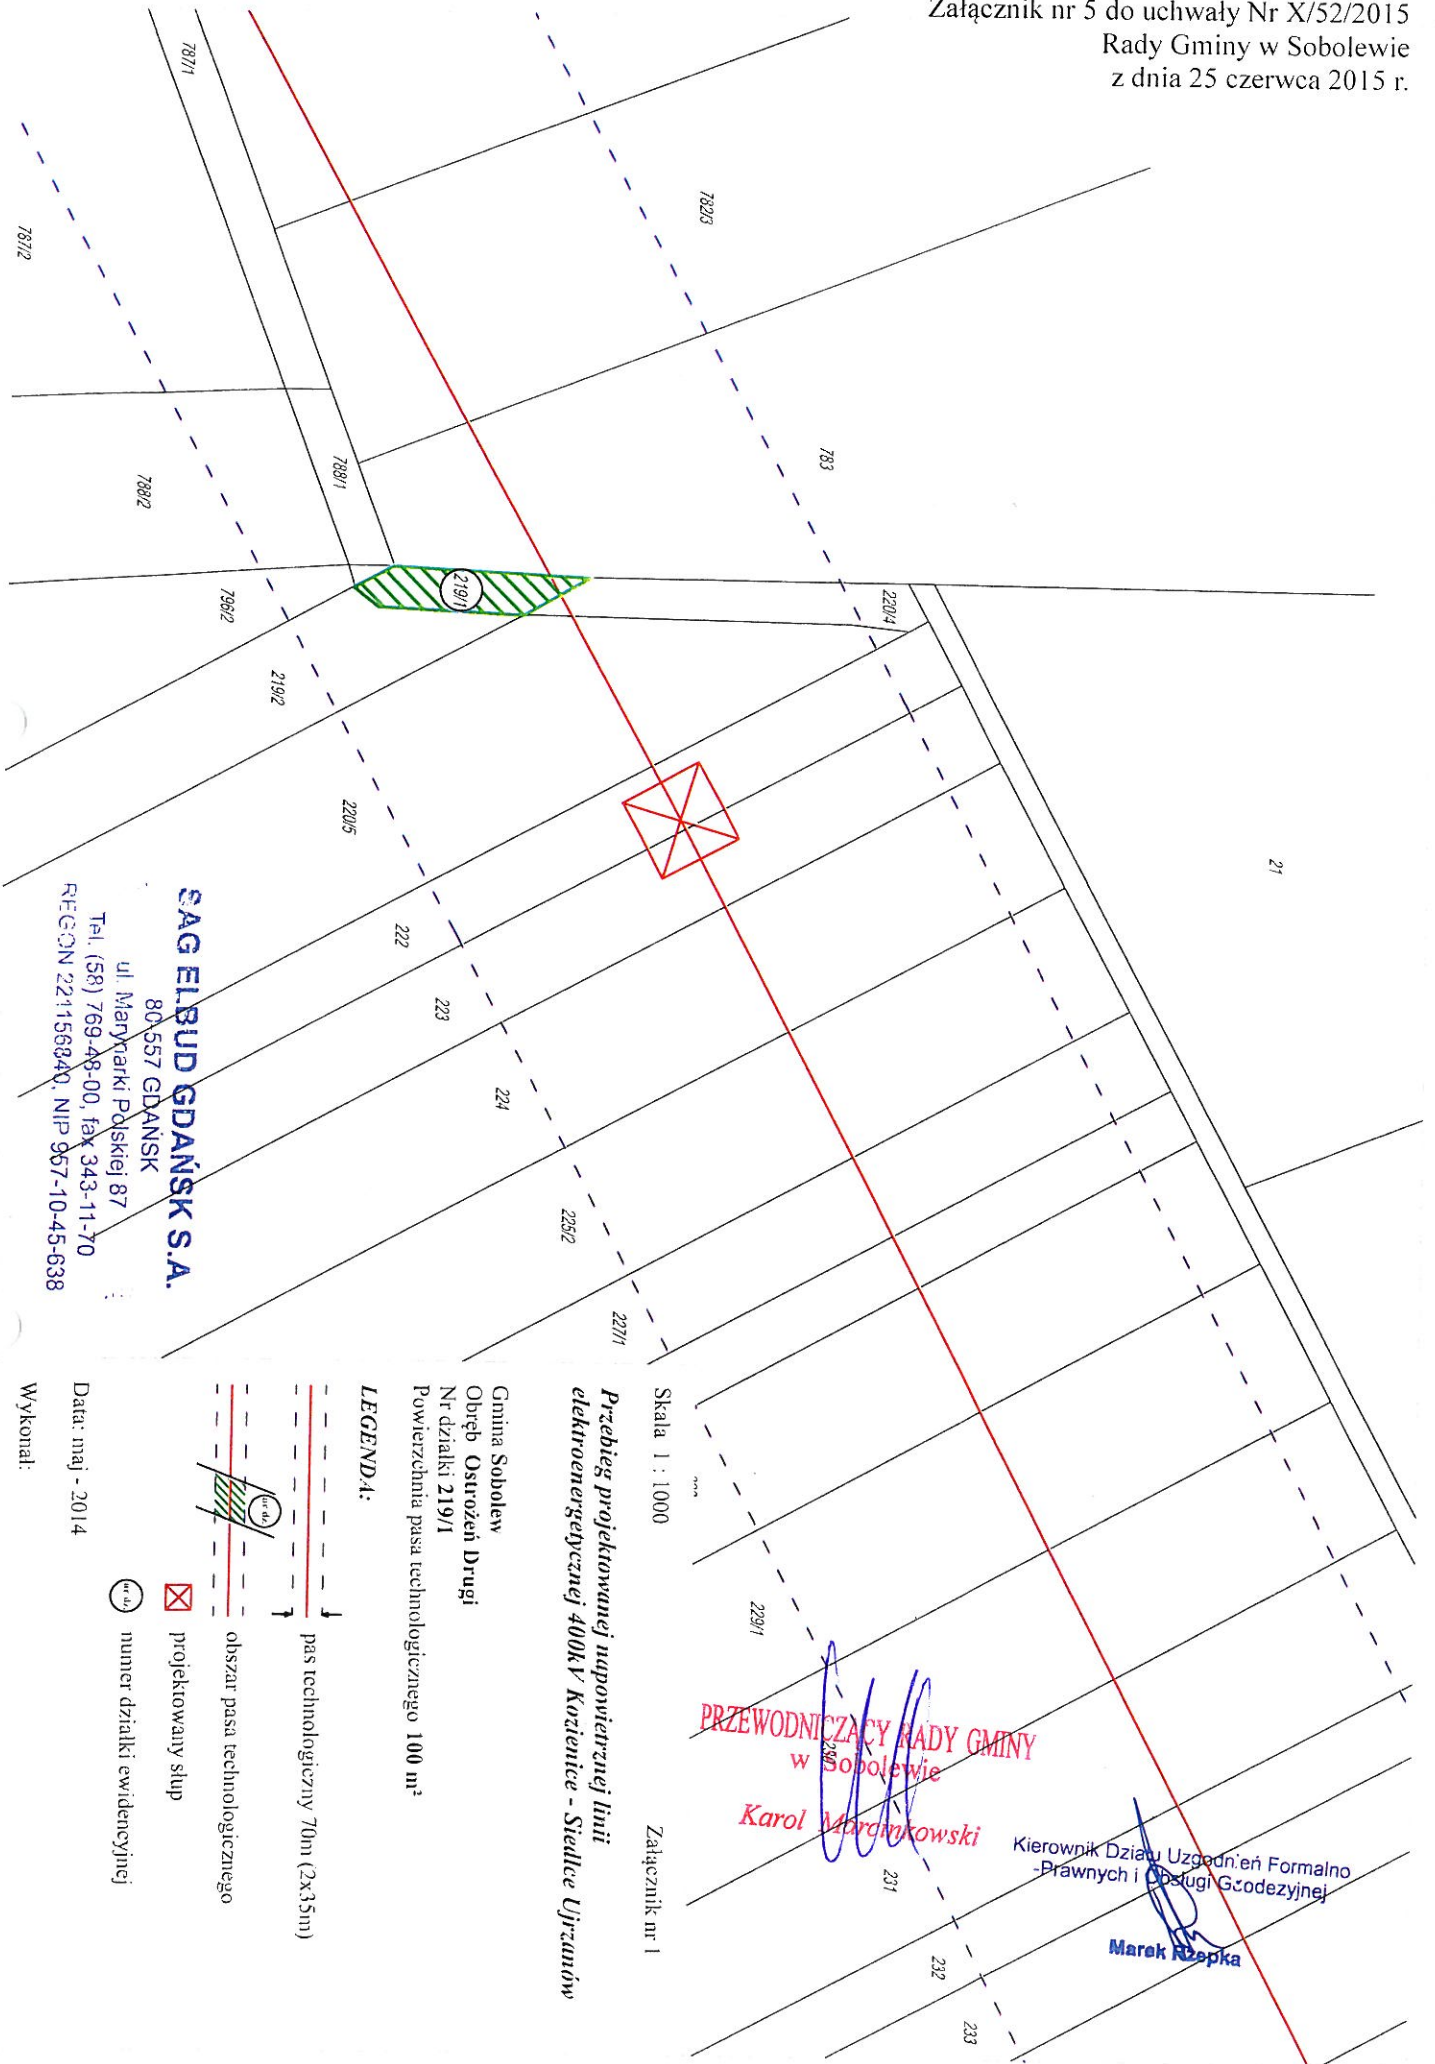

**SAG ELBUD GDAŃSK S.A.**  
80-557 GDANSK  
ul. Marynarki Polskiej 87  
Tel. (58) 769-48-00, fax 343-11-70  
REGON 221156840, NIP 967-10-45-638

**Przebieg projektowanej napowietrznej linii elektroenergetycznej 400kV Kozienice - Siedlce Ujrzanów**

Gmina Sobolew  
Obręb Ostróżen Drugi  
Nr działki 219/1  
Powierzchnia pasa technologicznego 100 m<sup>2</sup>

Skala 1 : 1000

Załącznik nr 1

- LEGENDA:**
- pas technologiczny 70m (2x35m)
  - obszar pasa technologicznego
  - projektowany słup
  - numer działki ewidencyjnej


Data: maj - 2014  
Wykonali:

**PRZEWODNICZĄCY RADY GMINY  
w Sobolewie**

*Karol Marcinowski*

Kierownik Działu Uzgodnień Formalno-Prawnych i Usługi Geodezyjnej

*Marek Rzepka*

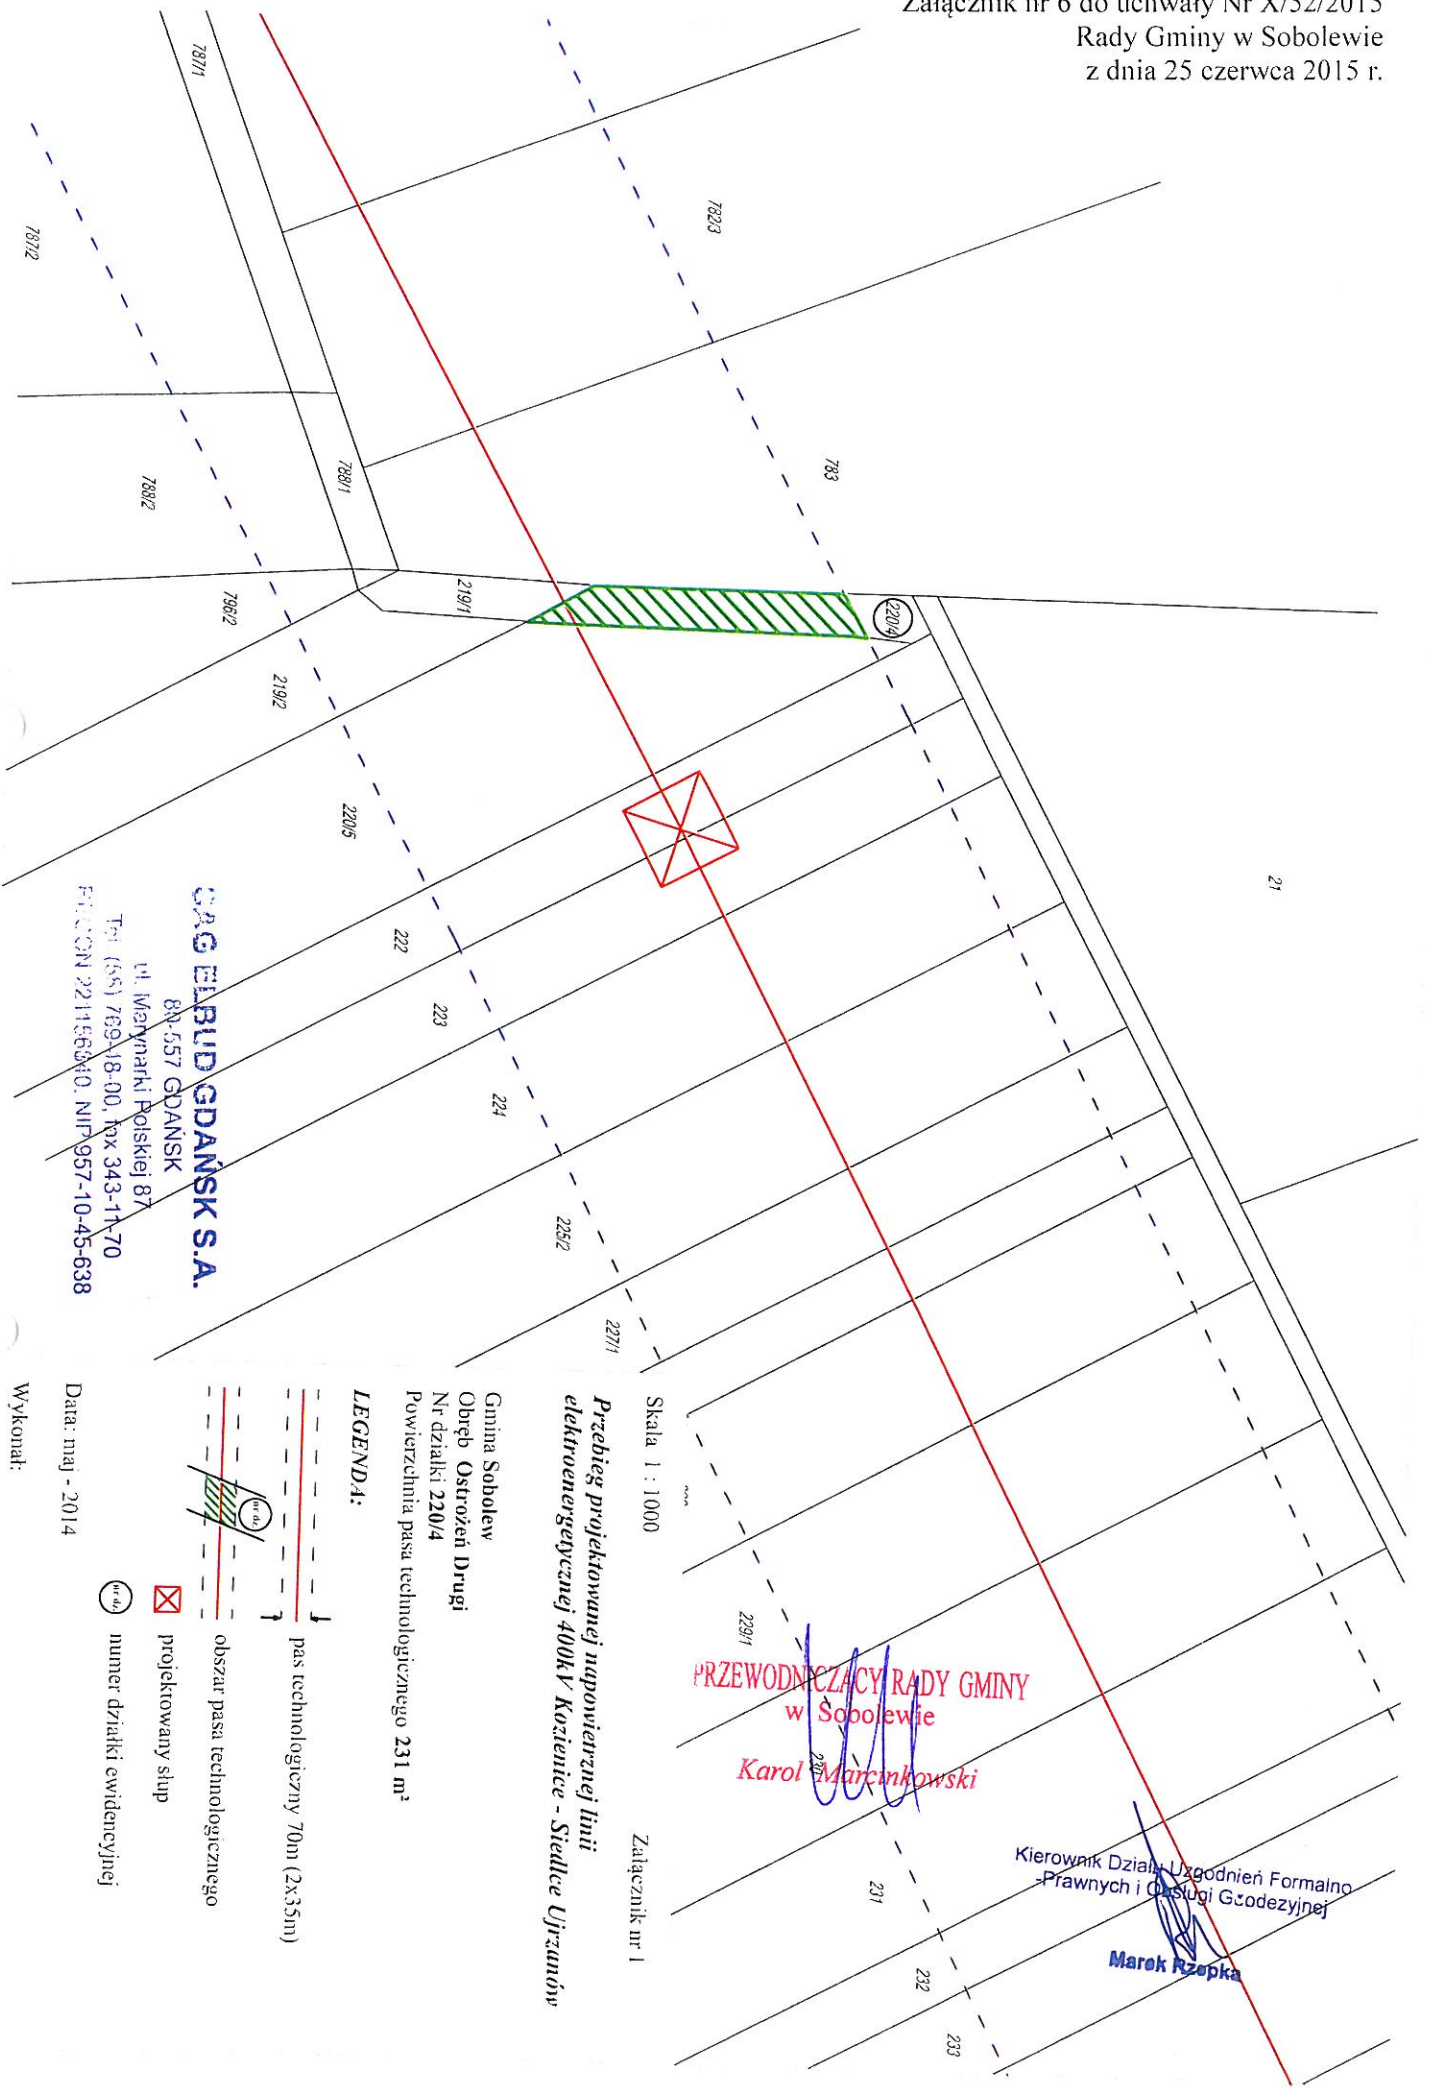

**CAO ERBUD GDAŃSK S.A.**  
88-557 GDAŃSK  
ul. Marynarki Polskiej 87  
Tel: (58) 769-18-00, fax 343-11-70  
FAX: (58) 769-18-00, NIP: 957-10-45-638

Skala 1 : 1000  
Przebieg projektowanej napowietrznej linii  
elektroenergetycznej 400kV Kozienice - Sielce Uprząmów

PRZEWODNICZĄCY RADY GMINY  
w Sobolewie  
Karol Marcinkowski

Kierownik Działu Uzgodnień Formalno-  
Prawnych i Usługi Geodezyjnej  
Marek Rzepka

- Gmina Sobolew  
Obwód Ostrożeń Drugi  
Nr działki 220/4  
Powierzchnia pasa technologicznego 231 m<sup>2</sup>
- LEGENDA:**
- pas technologiczny 70m (2x35m)
  - obszar pasa technologicznego
  - projektowany słup
  - numer działki ewidencyjnej

Data: maj - 2014  
Wykonat: