

Geodeza
 Usługi Geodezyjno-Kartograficzne
 81-576 740 000, 740 000
 Region: 220511945, NIP: 593 300 87 952
 tel: 692 415 532

Mapa wykonana w dniu: 26.05.2014 r.

Urząd wsp. płaszczyzn 2000
 Wsk. utw. górnienie: 1:2000
 W zakresie opracowania mapy przedstawiono rzutki nr. 326, 327/3, których granice ujemności według stanu faktycznego uchyłone na granice niezapadłe ze stanem ewidencyjnym granic
 Nie wykazuje się istnienia w terenie linijków urządzeń nie wykazanych na tej mapie, których nie zgłoszono do inwentaryzacji (planowania)
 W zakresie opracowania występują błędnie wypisane dane w ZUP - patrz mapę
 Mapa wykonana bez udziału obywateli w postaci służbności granicznych w KW dla nieruchomości będących w zakresie opracowania

Sprawy: mgr inż. Jacek Sulwiński
 Długość: 27.05.2014 r.

Użytek oznaczony symbolem 22, na działkach 34, 39, 100/1, 100/2 nie jest ujemnością w ewidencji granic

mgr inż. Jacek Sulwiński
 Geodeta i uprawniony
 nr upraw. 18318

Podpisano się, że niniejszy dokument został
 opracowany w wyniku prac geodezyjnych i
 kartograficznych, których rezultatem jest
 oparcie techniczny wypisany do ewidencji
 materiałów państwowego zasobu geodezyjnego
 i kartograficznego

S. MAROSTA POWIATU GOSZCZOLSKIEGO
 POWIATOWY OŚRODEK DOKUMENTACJI
 GEODEZYJNEJ I KARTOGRAFICZNEJ

P. 1403, 2014, 2018
 Identyfikacja ewidencyjna, uwaga: zasobu

- oparcie: 2014 - 07 - 09

Data wpisania operacji: 2014 - 07 - 09

podpis:

MAROSTY
 Małgorzata Szwycsko
 Zastępca Dyrektora Wzrostu Geodezyjnego
 i Gospodarki Nieruchomościami
 Kierownik Powiatowego Ośrodka
 Dokumentacji Geodezyjnej - Kartograficznej

MAPA DO CELOW PROJEKTOWYCH
 SKALA 1:1000

województwo mazowieckie
 powiat garwoliński
 gmina: Łoskarzew 140306.2, Sobolew 140311.2
 obręb: Wólka 0016, Zgumny 0024, Przyłek 004
 dz. nr.: 1/2bze

Wyrzys ze Studium uwarunkowań i kierunków zagospodarowania przestrzennego gminy Sobolew

granicę planu

KSZTAŁTOWANIE ZABUDOWY

- CM tereny zabudowy centrum wsi gminnej
- WW tereny wielofunkcyjnej zabudowy wiejskiej / letniskowej
- WW-L tereny wielofunkcyjnej zabudowy wiejskiej (klasa III)
- P tereny wielofunkcyjnych usług, przemysłu, składowania
- R1 tereny produkcji rolniczej z przewagą gleb dobrych (klasa III)
- R2 tereny produkcji rolniczej z przewagą gleb słabych (klasy IV-VI)
- ZL lasy
- RZ tereny zieleni nieurządzonej
- WS tereny wód powierzchniowych śródlądowych
- IT tereny infrastruktury technicznej
- Ew tereny lokalizacji elektrowni wiatrowych

KSZTAŁTOWANIE I OCHRONA ŚRODOWISKA PRZYRODNICZEGO



- obszar szczególnego zagrożenia powodzią

KIERUNKI ROZWOJU KOMUNIKACJI

- linia kolejowa
- drogi powiatowe (KD-Z lub KD-L)
- drogi gminne (KD-D)
- drogi pozostałe

STERYTY TECHNICZNE, SANITARNE I OCHRONNE

- strefa ochronna od urządzeń wytwarzających energię z odnawialnych źródeł energii o mocy przekraczającej 100kW
- napowietrzne linie elektroenergetyczne z pasami ochronnymi:
 - 110 KV istniejące
 - 220 KV istniejąca (planowana do przebudowy na linię 400KV)
 - 400 KV planowana
- ujęcia wód ze strefy ochrony bezpośredniej

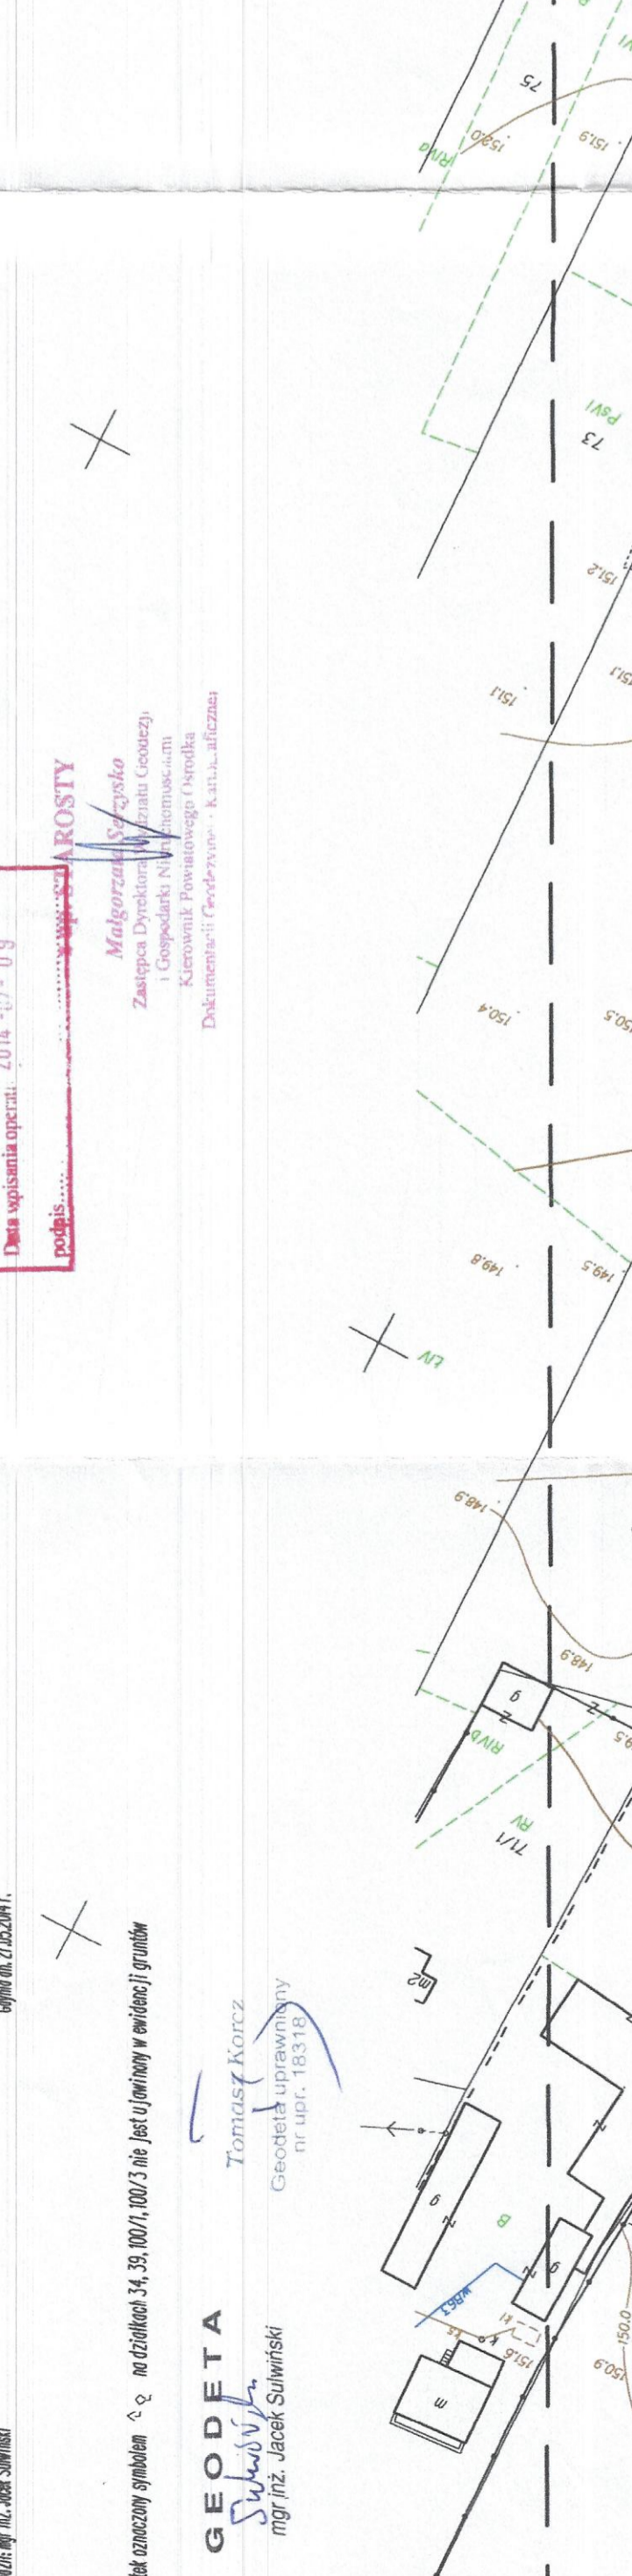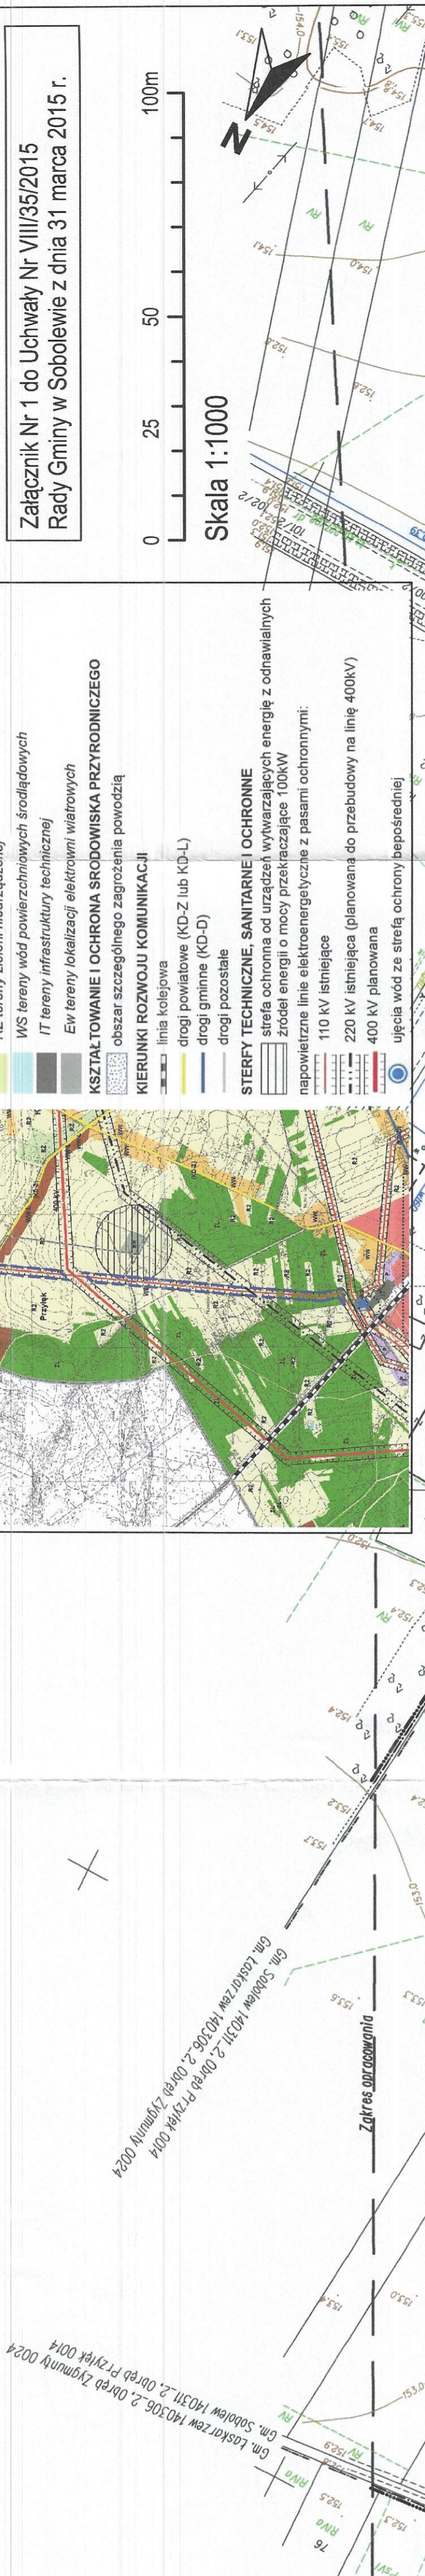

Ustalenia:

- granicę obszaru objętego planem
- linie rozgraniczające tereny o różnym przeznaczeniu lub różnych zasadach zagospodarowania
- tereny infrastruktury elektroenergetycznej
- tereny wód powierzchniowych
- tereny dróg publicznych klasy zbiorczej
- tereny dróg wewnętrznych
- pas technologiczny linii elektroenergetycznej 110KV
- granice strefy ochronnej urządzeń wytwarzających energię z odnawialnych źródeł energii o mocy przekraczającej 100kW
- zwymerowane odległości mierzone w metrach

Informacje:

- granicę gminy
- granicę wsi
- granicę ewidencyjną i numery działek
- grunty rolne chronione
- grunty leśne
- istniejąca linia elektroenergetyczna 220KV Kozienice
- Siedlce przewidziana do demontażu
- granicę obszaru szczególnego zagrożenia powodzią

Miejscowy plan zagospodarowania przestrzennego pod linię elektroenergetyczną 110KV "Kozienice - Garwolin" dla części obrębów geodezyjnych Sobolew i Przyłek gmina Sobolew

Rysunek planu

Załącznik Nr 1 do Uchwały Nr VIII/35/2015 Rady Gminy w Sobolewie z dnia 31 marca 2015 r.

BAAU
 Architektura Urbanistyczna

BAAU Architektura Urbanistyczna Sp. z o.o.
 arch. Bartosz Roslan - główny projektant
 arch. Dominika Jedrejczak - architekt

Tytuł opracowania:
 Miejscowy plan zagospodarowania przestrzennego pod linię elektroenergetyczną 110KV "Kozienice - Garwolin" dla części obrębów geodezyjnych Sobolew i Przyłek gmina Sobolew

Data:
 marzec 2015r.

Akusz:
 1

Skala:
 1:1000

Tytuł rysunku:
 Rysunek planu

Układ arkuszy:
 Ark. 1 Ark. 2 Ark. 3 Ark. 4 Ark. 5

WZRODZAJĄCY RADY GMINY
 w Sobolewie
 Karol Marzytkowski