

**Geodeza**  
Usługi Geodezyjno Kartograficzne  
Inż. Tadeusz Orłowski  
81-575 Gdynia, ul. Zródło Mian 6 E/2  
Regon 220817 NIP 593.120-87-52  
tel. 602 416 932

Skądle mapy dkt. 1965: 284.314.453.92.201  
Skądle mapy dkt. 2000: 7.163.26.24.24

Mapa wykonana w dniu: 26.05.2014 r.

REGON: 2729-180/2002  
LKNR woj. pomorskie: 2007  
Wys. ul. odniesienia: "Krakowiatki 05"

Nie wyklucza się istnienia w terenie innych urządzeń nie wyliczonych na tej mapie, których nie zgłoszono do inwentaryzacji powiatowej.  
W zakresie opracowania wytycznej występują projekty uzgodnione w ZUP-petex-mapo.  
Mapa wykonana bez ustalenia obciążenia w planowanych ujęciach w KWI dla nieruchomości będących w zakresie opracowania

Sprawdził: mgr inż. Jacek Sulwiński  
**GEODETA**  
Sulwiński  
mgr inż. Jacek Sulwiński

Opinia inż. J. Sulwiński  
Tomasz Korcz  
Geodeta (branża) nr upraw. 18.318

Podpisana się, że niniejszy dokument został opracowany w wyniku prac geodezyjnych i kartograficznych, których rezultaty zawiera operat techniczny wpisany do ewidencji i materiały podstawowego zasobu geodezyjnego i kartograficznego  
SŁAROSTA POWIATU GARWOLIŃSKIEGO  
PONTADZY I OSRODEK DOKUMENTACJI  
GEODEZYJNEJ I KARTOGRAFICZNEJ  
P. 1703. 2014. 1768  
Identyfikacja: ...  
Data wpisania operacji: 2014-07-09  
podpis: ...


op. STAROSTY  
Małgorzata Stryżyńska  
Zastępcza Dyrektora  
i Gospodarki Nieruchomości, c/m  
Kierownik Powiatowego Urzędu  
Prywatyzacji w zakresie: kartograficznym

**MAPA DO CELOW PROJEKTOWYCH**  
SKALA 1:1000

województwo pomorskie  
powiat garwoliński  
gmina Sobolew 40311.2  
obrob. Sobolew 0015  
dz. nr. 148e

Miejscowy plan zagospodarowania przestrzennego pod linię elektroenergetyczną 110kV "Kozienice - Garwolin" dla części obrębów geodezyjnych Sobolew i Przylęk gmina Sobolew

Rysunek planu  
Załącznik Nr 1 do Uchwały Nr VIII/35/2015 Rady Gminy w Sobolewie z dnia 31 marca 2015 r.

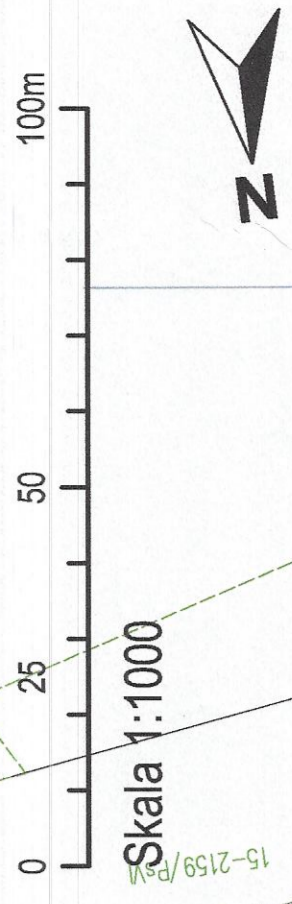

<b>BAAU</b> Architektura Urbanistyczna Sp. z o.o.	BAAU Architektura Urbanistyczna Sp. z o.o.
Autorzy: arch. Bartosz Roslan - główny projektant arch. Dominika Uedzejczak	arch. Bartosz Roslan - główny projektant arch. Dominika Uedzejczak
Tytuł opracowania: Miejscowy plan zagospodarowania przestrzennego pod linię elektroenergetyczną 110kV "Kozienice - Garwolin" dla części obrębów geodezyjnych Sobolew i Przylęk gmina Sobolew	Data: marzec 2015r. Arkusz: 5
Tytuł rysunku: Rysunek planu	Skala: 1:1000

PRZEWODNICZĄCY RADY GMINY  
w Sobolewie  
Karol Adamczykowski

Ark. 1 Ark. 2 Ark. 3 Ark. 4 Ark. 5

