










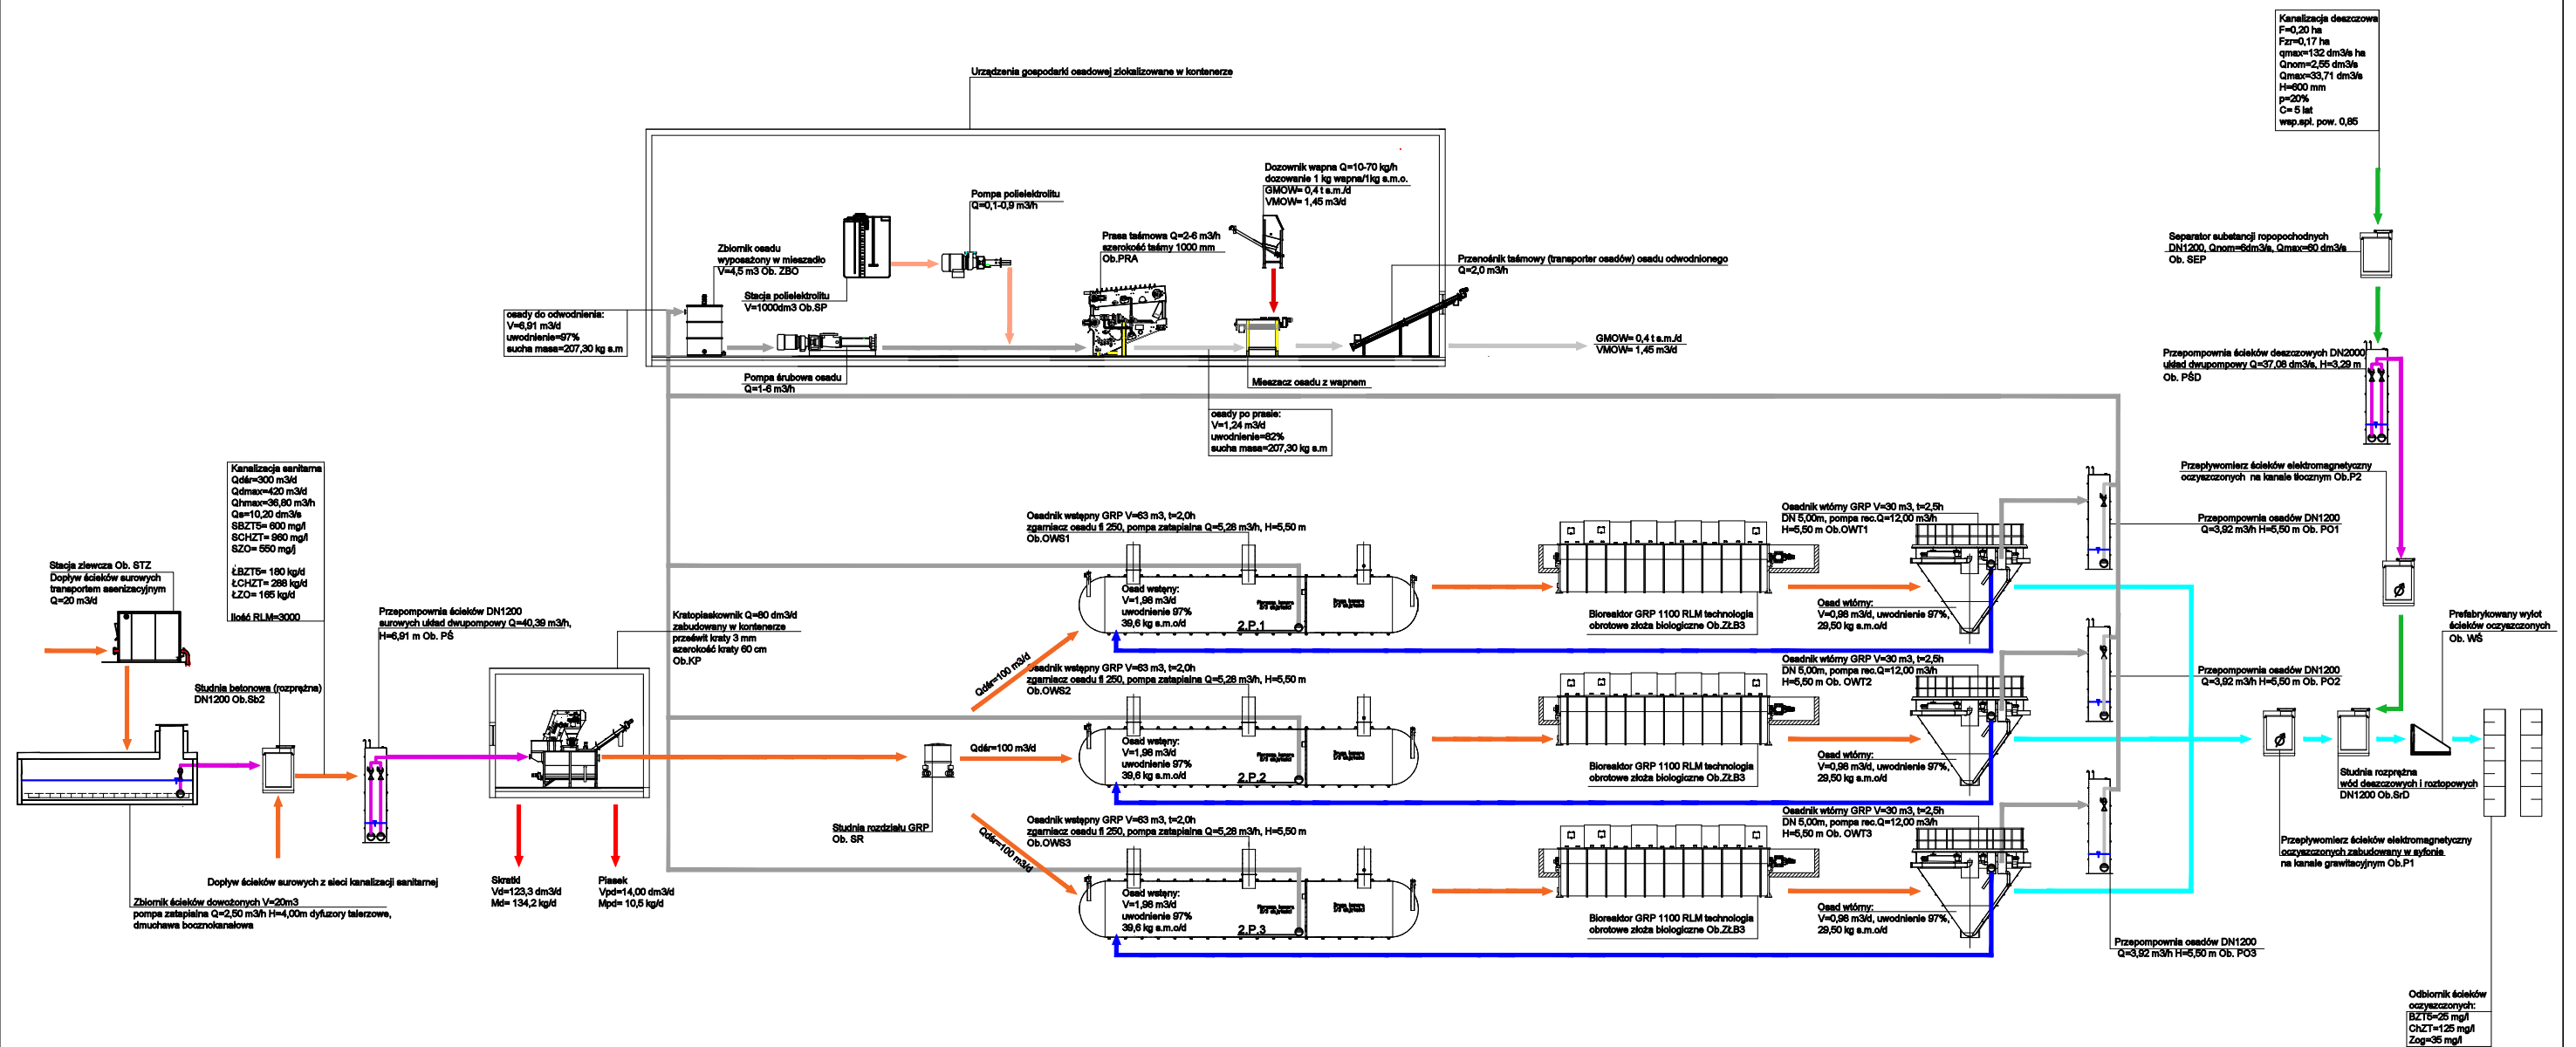

## ZAŁĄCZNIK NR 2 DO PFU



-  Kanalizacja sanitarna grawitacyjna
-  Kanalizacja sanitarna/deszczowa tłoczna
-  Kanalizacja sanitarna/deszczowa ścieki oczyszczone
-  Kanalizacja deszczowa grawitacyjna
-  Osad nadmierny
-  Ustabilizowany osad
-  Recyrkulacja osadów
-  Skratki/piasek
-  Dozowanie polielektrolitu
-  Dozowanie wapna