


KILOMETRAŻ DROGI- UL. WIDOKOWA
 OD 0+140,00 DO 0+290,00

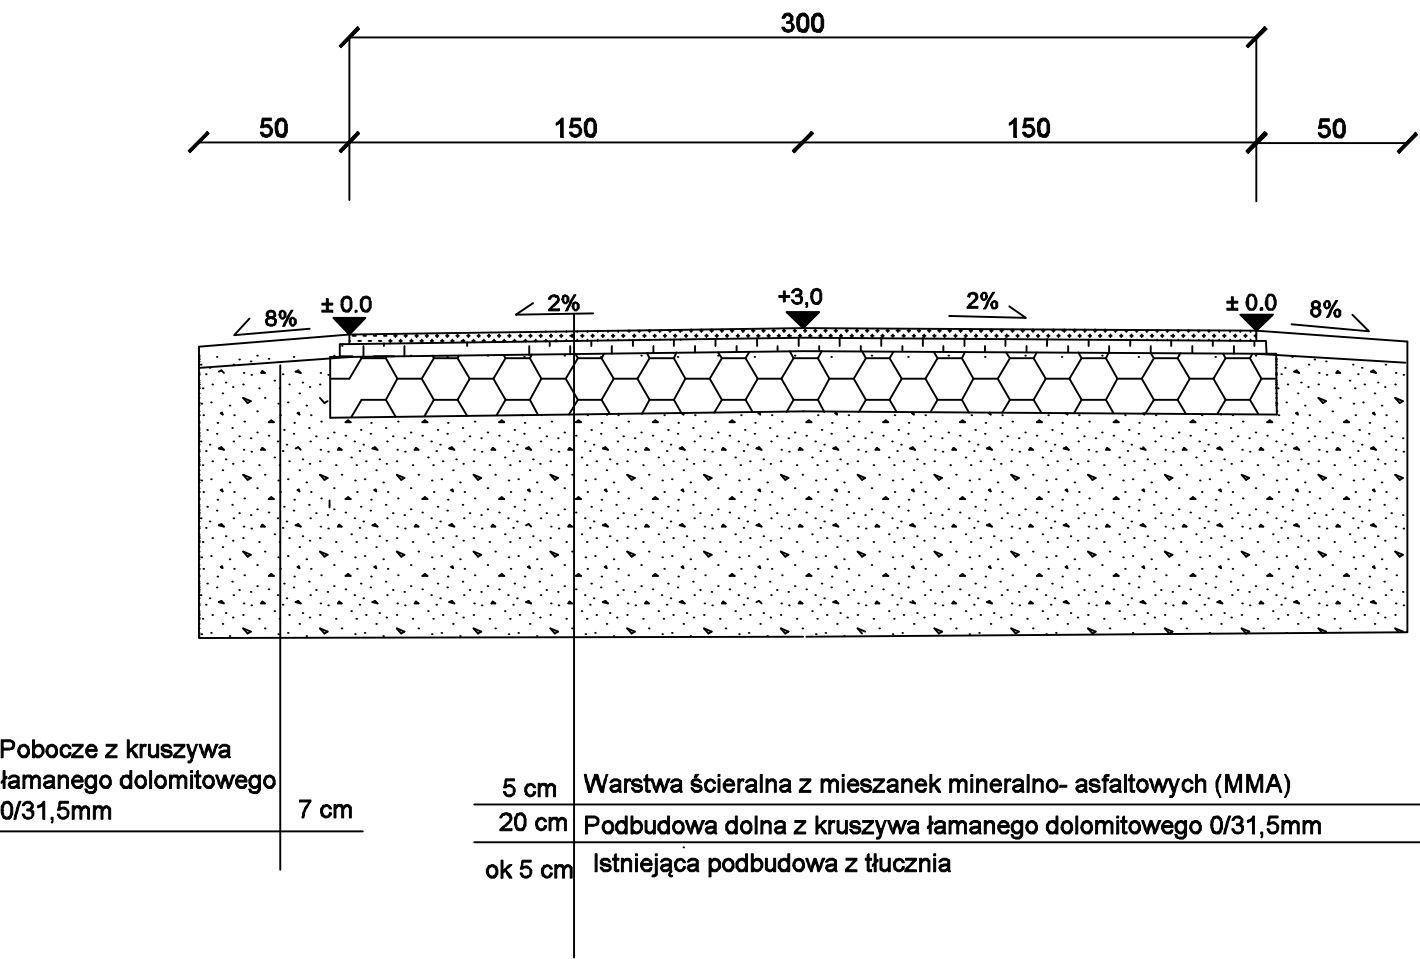

NAZWA:	
Modernizacja ulicy Widokowej i Pagórkowej w Sobolewie.	
INWESTOR:	
Gmina Sobolew ul. Rynek 1, 08-460 Sobolew	
NAZWA:	
PRZĘKRÓJ NORMALNY	
OPRACOWAŁ:	
mgr inż. Tomasz Tkaczyk LUB/0054/OWOD/09	
SKALA	DATA OPRACOWANIA
1:25	10.2022