Załącznik Nr 3 (arkusz 1)
do decyzji: Nr 61/2025 z dnia 26 marca 2025 r.
analiza - część graficzna
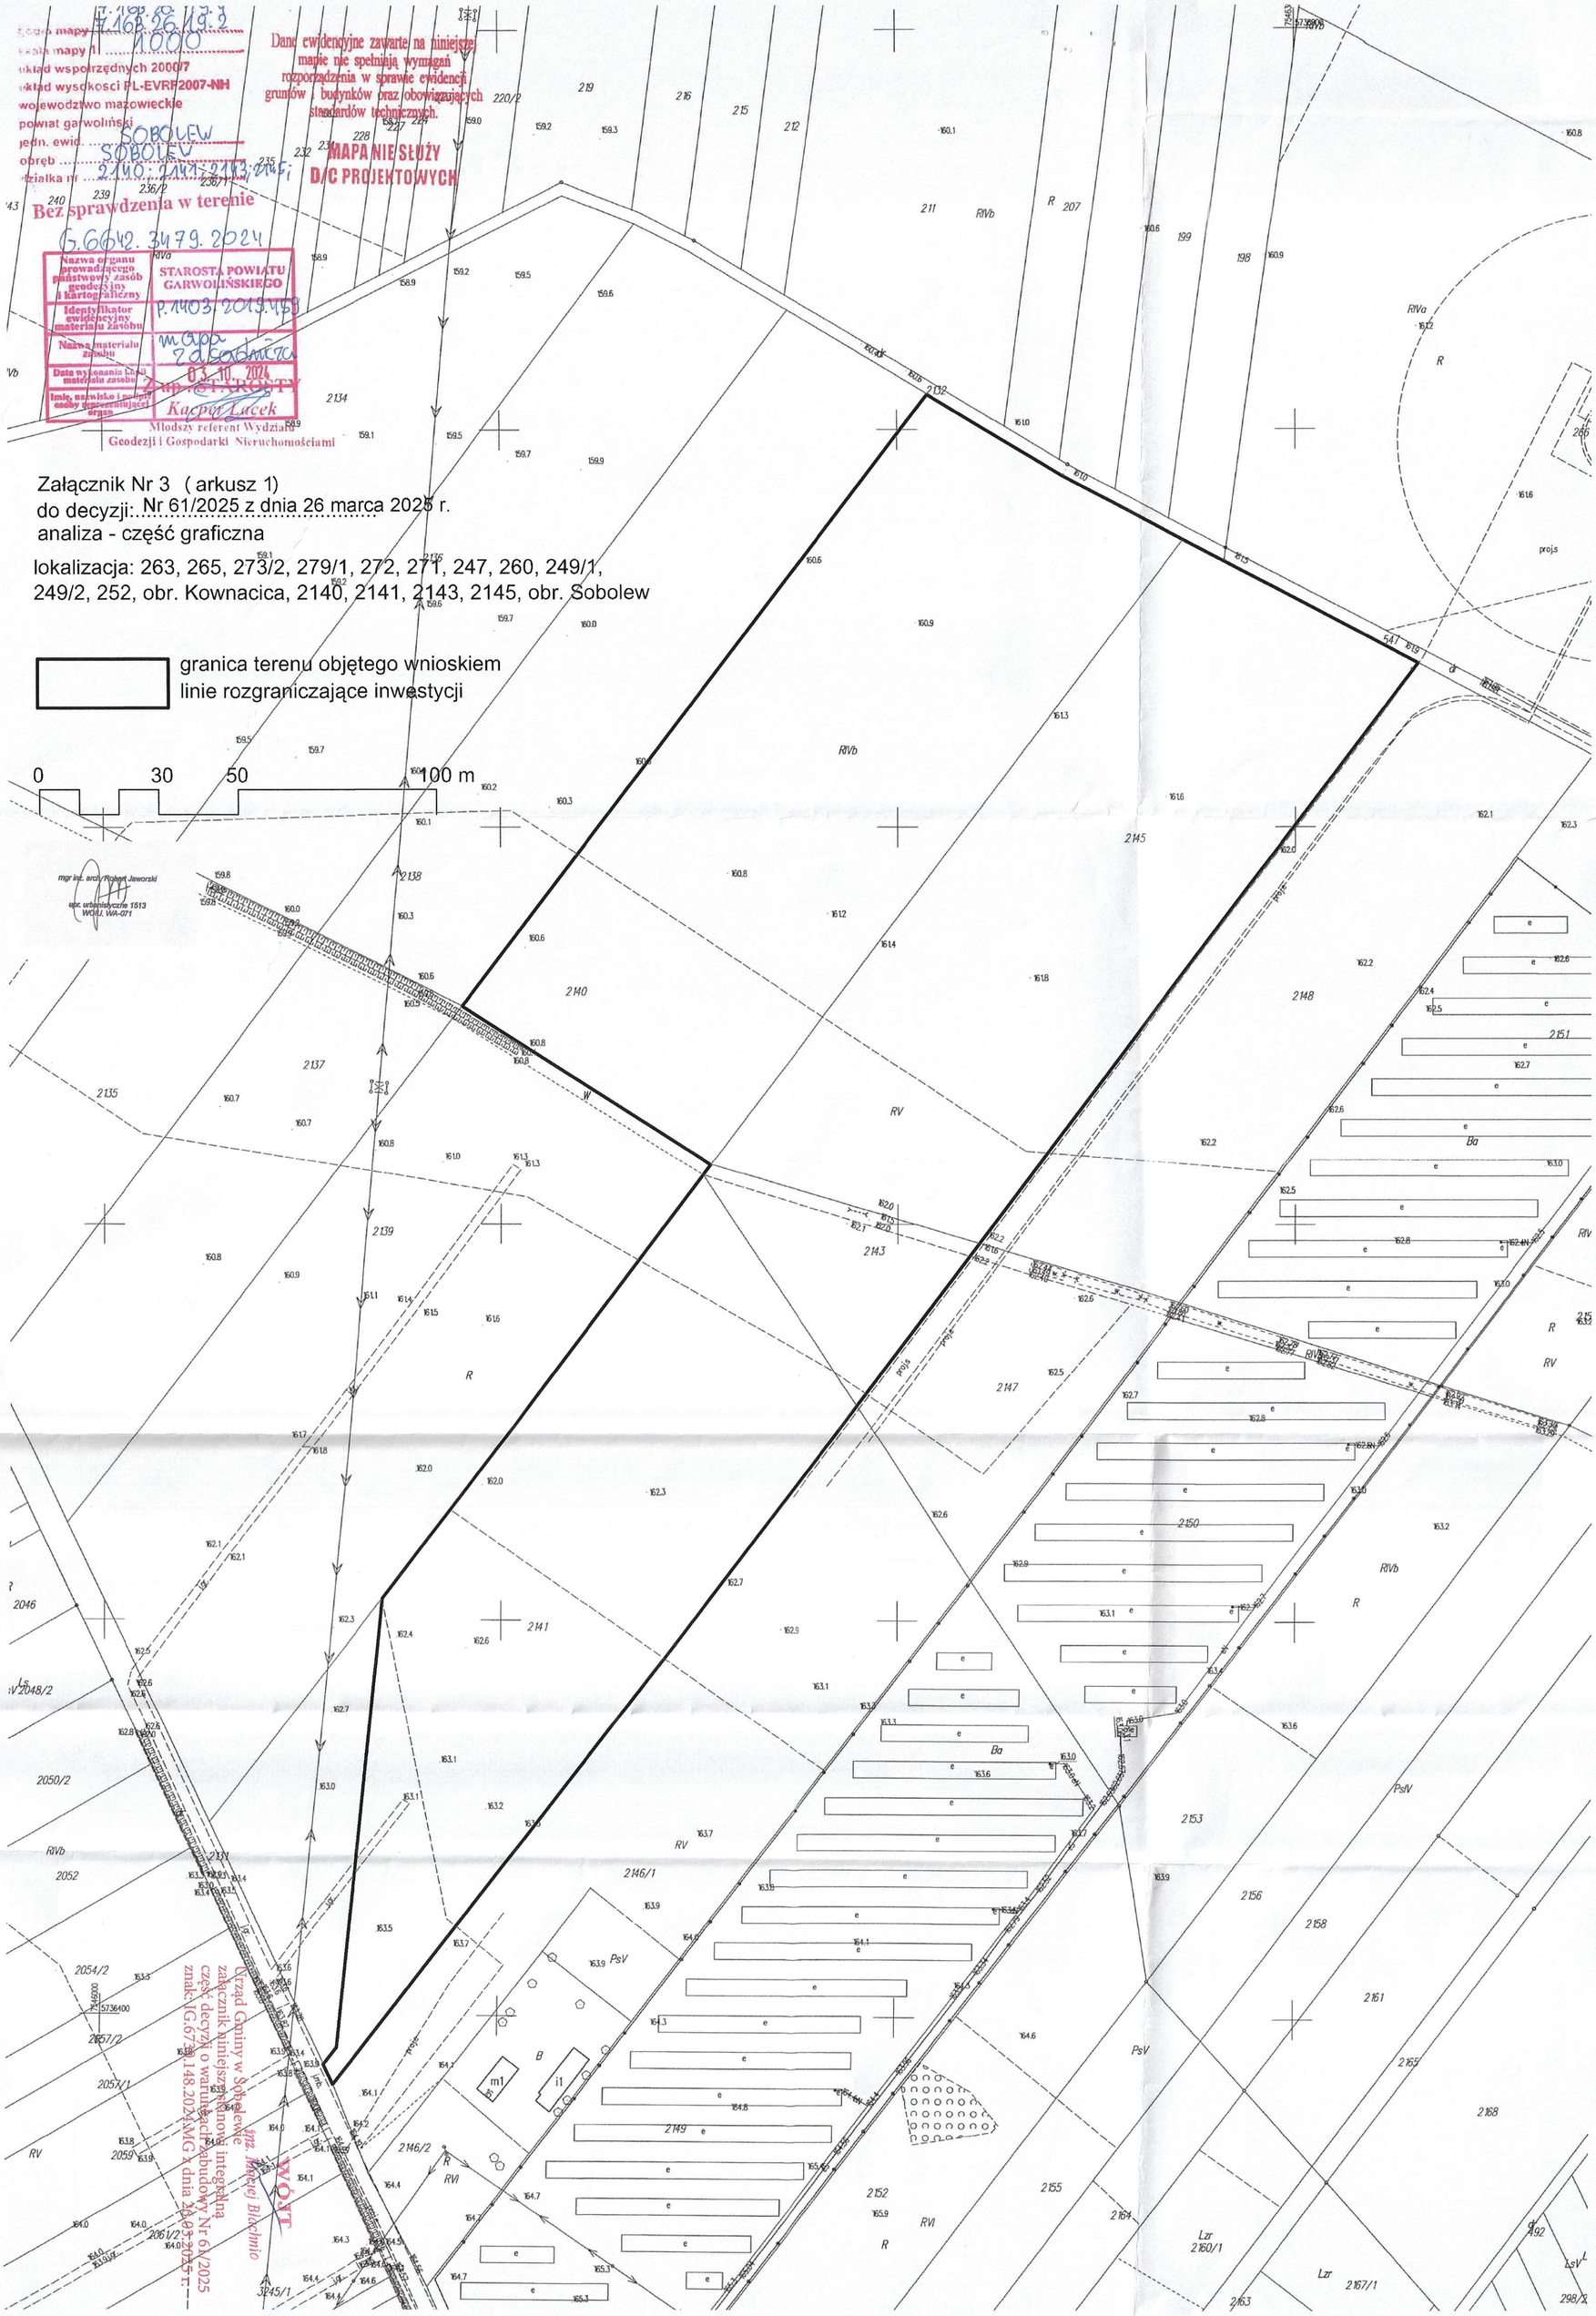
lokalizacja: 263, 265, 273/2, 279/1, 272, 271, 247, 260, 249/1, 249/2, 252, obr. Kownacica, 2140, 2141, 2143, 2145, obr. Sobolew