

MIEJSCOWY PLAN ZAGOSPODAROWANIA PRZESTRZENNEGO OBEJMUJĄCY CZĘŚĆ OBRĘBÓW GEODEZYJNYCH CHOTYNIA, SOBOLEW ORAZ GODZISZ

RYSUNEK PLANU

PL-2000, strefa 7
SKALA 1:1000




0 50 100
m

Miejscowy plan zagospodarowania przestrzennego został sporządzony na podkładzie mapy zasadniczej w postaci wektorowej wydanej przez Starostę Powiatu Garwolińskiego - licencja nr G.6642.3142.2024_1403_P

Załącznik nr 3
do Uchwały Nr
Rady Gminy w Sobolewie
z dnia

WYRYS ZE STUDIUM UWARUNKWAŃ I KIERUNKÓW
ZAGOSPODAROWANIA PRZESTRZENNEGO
GMINY SOBOLEW PRZYSTĘPNO
UCHWAŁĄ NR XLIII/330/2022 Z DNIA 15 LIPCA 2022 R.

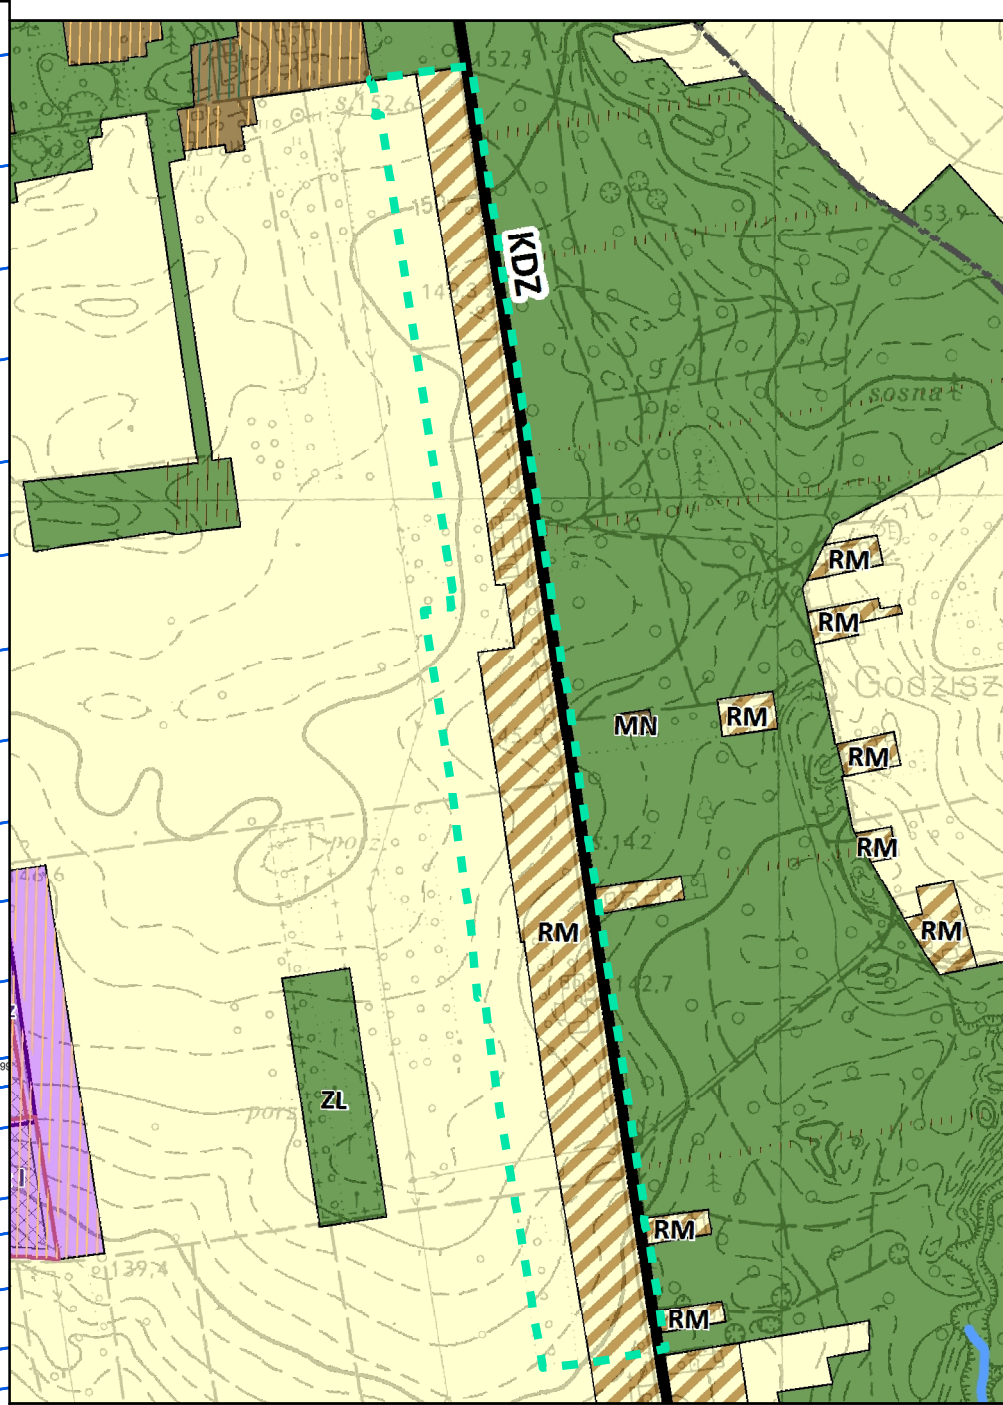

- granica obszaru objętego planem miejscowym
- MN - tereny zabudowy mieszkaniowej jednorodzinnej
- RM - tereny zabudowy zagrodowej
- PG - tereny eksploatacji powierzchniowych złóż
- R - tereny rolnicze
- ZL - tereny lasów
- droga publiczna klasy zbiorczej
- granice obszarów, na których mogą być rozmieszczone urządzenia wytwarzające energię z OZE o mocy przekraczającej 500 kW wraz ze strefą ochronną związaną z ograniczeniami w zagospodarowaniu i użytkowaniu terenu - elektrownie fotowoltaiczne
- udokumentowane złoża kopalin
- obszary górnicze
- tereny górnicze
- grunty rolne wymagające zmiany przeznaczenia na cele nierolnicze i nieleśne

LEGENDA

OBOWIĄZUJĄCE USTALENIA PLANU

- granica obszaru objętego planem miejscowym
- linie rozgraniczające tereny o różnym przeznaczeniu lub różnych zasadach zagospodarowania
- nieprzekraczalne linie zabudowy

PRZEZNACZENIA TERENÓW

- KDZ - teren drogi zbiorczej
- KDD - teren drogi dojazdowej
- RZM - teren zabudowy zagrodowej

POZOSTAŁE OZNACZENIA

- zwymiarowane odległości mierzone w metrach

ELEMENTY INFORMACYJNE

- napowietrzna linia elektroenergetyczna średniego napięcia 15kV
- działki ewidencyjne

cały obszar objęty planem położony jest w granicach GZWP Nr 215 Subniecka warszawska