

ZMIANA MIEJSCOWEGO PLANU OGÓLNEGO ZAGOSPODAROWANIA PRZESTRZENNEGO WSI SOBÓLEW

TEREN SKONCENTROWANEJ ZABUDOWY JEDNORODZINNEJ

SKALA 1:1000

Z A Ł A C Z N I K N R 1
DO UCHWAŁY RADY GMINY
W SOBÓLEWIE N R I X B 1 1 9 9
Z D N I A 1 9 9 9 . 0 7 . 2 2 .

OPUBLIKOWANO W DZ. URZ.
WOJ. MAZOWIECKIEGO
N R
P O Z
Z D R



N O R I E N T A C J A 1 : 1 0 0 0 0

O Z N A C Z E N I A

I O B O W I A Z U J A C E O Z N A C Z E N I A Z M I A N Y P L A N U

A.....J O B S Z A R O B J E T Y G R A N I C A M I Z M I A N Y P L A N U

- G R A N I C E Z M I A N Y P L A N U
- L I N I E R O Z G R A N I C Z A J A C E T E R E N Y O R Ó Ż N Y C H Z A S A D A C H Z A G O S P O D A R O W A N I A - Ś C I Ś L E O K R E Ś L O N E
- L I N I E P O D Z I A Ł U W E W N E T R Z N E G O T E R E N Ó W O T Y C H S A M Y C H Z A S A D A C H Z A G O S P O D A R O W A N I A / Ś C I Ś L E O K R E Ś L O N E , O R I E N T A C Y J N E
- G R A N I C E D Z I A Ł E K D O S K A S O W A N I A
- L I N I A C I A Ć L A - J E S T L I N I A M A J U /
- G R A N I C E D Z I A Ł E K D O Z A C H O W A N I A
- L I N I E Z A B U D O W Y Ś C I Ś L E O K R E Ś L O N E - O B O W I A Z U J A C E D L A B U D Y N K Ó W M I E S Z K A L N Y C H
- L I N I E Z A B U D O W Y N I E P R Z E K A Ź C A L N E - D L A B U D Y N K Ó W M I E S Z K A L N Y C H

— L I N I E W Y M I A R O W E Z O Z N A C Z E N I E M W Y M I A R Ó W

— O B I E K T Y B U D O W L A N E I S T N I E J A C E / A D A P T O W A N E

— B U D Y N K I P R O J E K T O W A N E I O K S Z T A T A C H O R I E N T A C Y J N Y C H /

MN/U T E R E N Y S K O N C E N T R O W A N E J Z A B U D O W Y J E D N O R O D Z I N N E J I U S L U G

1.....9 N U M E R Y P O R Z A D K O W E J E D N O S T E K U R B A N I S T Y C Z N Y C H

ZP/W P R O J E K T O W A N E T E R E N Y Z I E L E N I U R Z A D Z O N E J

RP T E R E N Y O D O T Y C H Z A S O W Y M R O L N I C Z Y M S P O S O B I E U Ż Y T K O W A N I A

ZIEN WYSOKA I S T N I E J A C A - D O Z A C H O W A N I A I O C H R O N Y

ZIEN WYSOKA I S T N I E J A C A D O U S U N I E C I A

○ ○ ○ Z I E L E N Ś R E D N I O W Y S O K A - P R O J E K T O W A N A

1.....8 N U M E R Y P O R Z A D K O W E U L I C D O J A Z D O W Y C H

KUD U L I C E D O J A Z D O W E - P R O J E K T O W A N E

KX P R Z E J Ś C I E P I E S Z O - J E Z D N E - P R O J E K T O W A N E

G G A Z O C I A G Ś R E D N I O G O Ś N I E N I A - I S T N I E J A C Y

G G A Z O C I A G - P R O J E K T O W A N Y

w W O D O C I A G - I S T N I E J A C Y

w W O D O C I A G - P R O J E K T O W A N Y

— K A N A L I Z A C J A S A N I T A R N A - P R O J E K T O W A N A

— P R Z E W Ó D T Ł O C Z N Y K A N A L I Z A C J I S A N I T A R N E J - P R O J E K T O W A N Y

— N O P T E R E N P R Z E P O M P O W N I Ś C I E K Ó W - P R O J E K T O W A N Y

— T R A S Y K A B L I E L E K T R O E N E R G E T Y C Z N Y C H N I S K I E G O N A P I E C I A - I S T N I E J A C E

— T R A S Y K A B L I E L E K T R O E N E R G E T Y C Z N Y C H N I S K I E G O N A P I E C I A - P R O J E K T O W A N E

— L I N I E E L E K T R O E N E R G E T Y C Z N E N I S K I E G O N A P I E C I A - I S T N I E J A C E

— L I N I E E L E K T R O E N E R G E T Y C Z N E N I S K I E G O N A P I E C I A - P R O J E K T O W A N E

— L I N I E E L E K T R O E N E R G E T Y C Z N E N A P O W I E T R Z N E Ś R E D N I O G O N A P I E C I A - I S T N I E J A C E

— L I N I E E L E K T R O E N E R G E T Y C Z N E Ś R E D N I O G O N A P I E C I A - D O R O Z B O R N Y

— L I N I E E L E K T R O E N E R G E T Y C Z N E Ś R E D N I O G O N A P I E C I A - P R O J E K T O W A N E

— E E T E R E N S T A C J I T R A N S F O R M A T O R O W E J - P R O J E K T O W A N Y

II O Z N A C Z E N I A Z O B O W I A Z U J A C E G O P L A N U O G Ó L N E G O W S I S O B Ó L E W W Y S T Ą P U J A C E P O Z A G R A N I C A M I U S T A L E N Z M I A N Y P L A N U P E L N I A C E R O L E I N F O R M A C Y J N A


DSZL T E R E N Z I E L E N I N I E U R Z A D Z O N E J

D6MR T E R E N Z A B U D O W Y Z A G R O D O W E J

D4MN T E R E N P R O J E K T O W A N E J Z A B U D O W Y J E D N O R O D Z I N N E J

○ I S T N I E J A C Y P O M N I K P R Z Y R O D Y

KDK P R O J E K T O W A N A O B W O D N I C A D L A W S I S O B Ó L E W

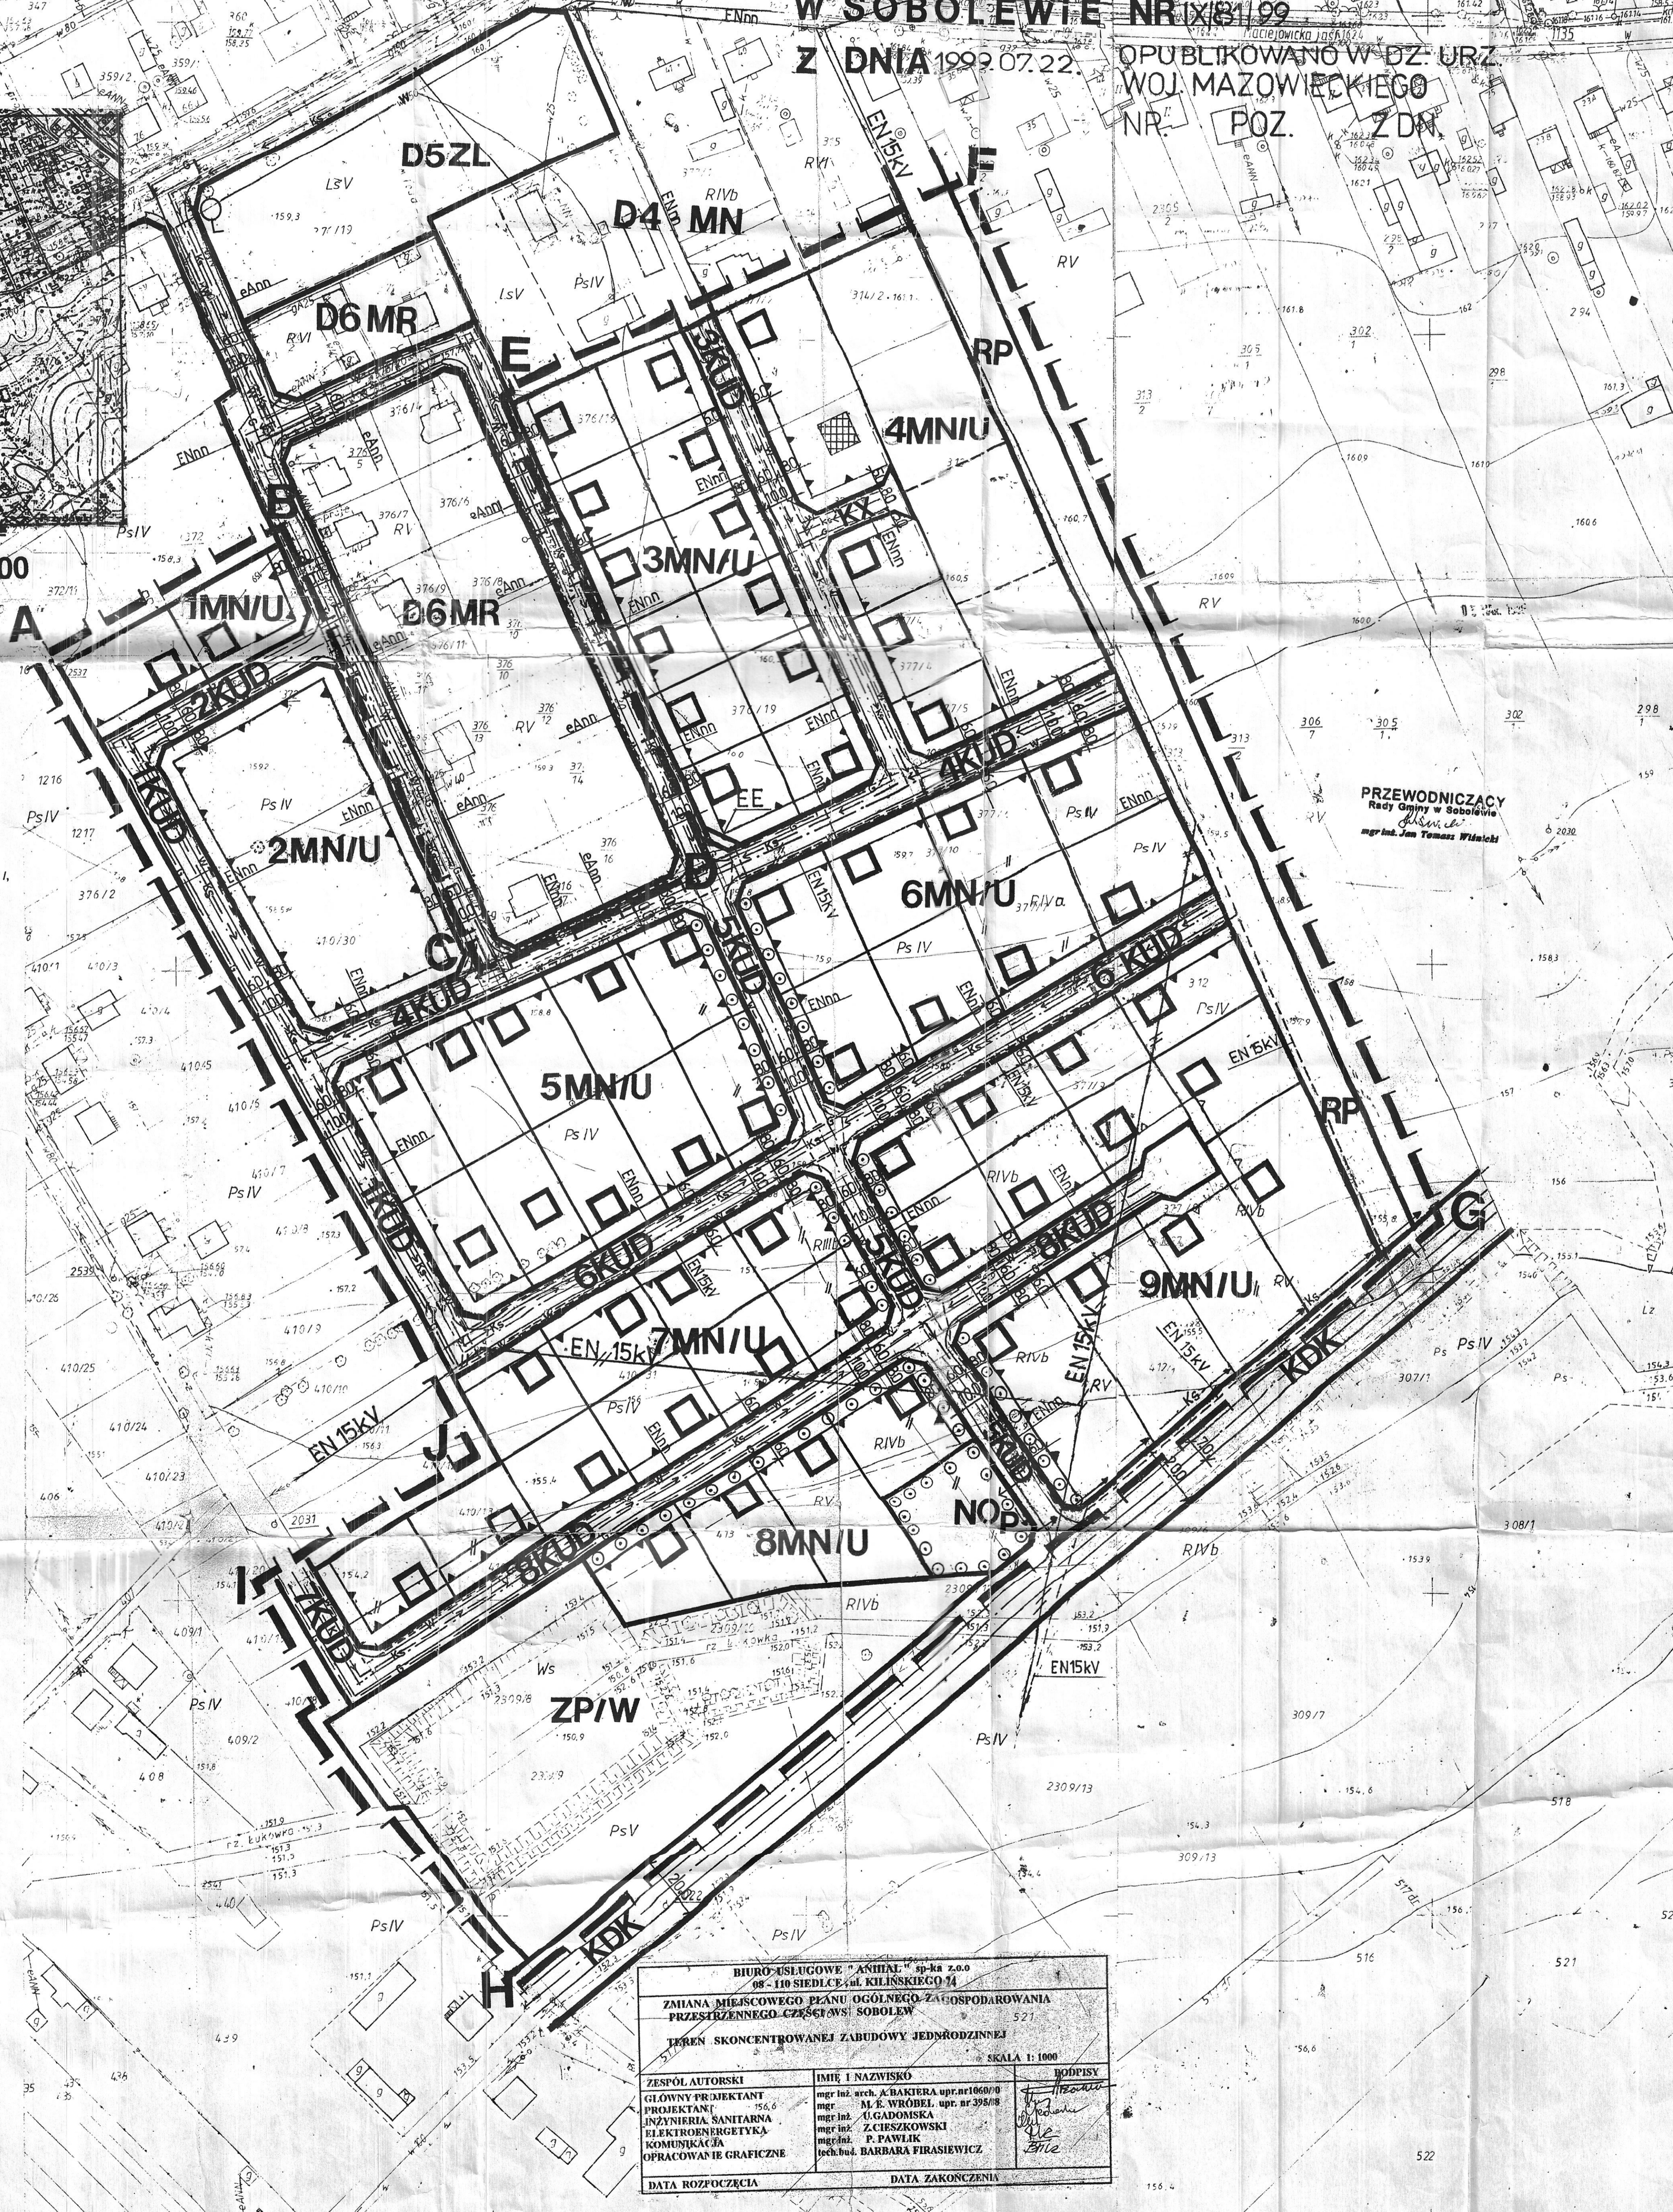

PRZEWODNICZĄ
Rady Gminy w Sobolewie
mgr inż. Jan Tomasz Winiński

BIURO INŻYNIERSKIE "ANIMAL" sp. z o.o.
16-110 SIEDLCE, ul. KILŃSKIEGO 14

ZMIANA MIEJSCOWEGO PLANU OGÓLNEGO ZAGOSPODAROWANIA
PRZESTRZENNEGO CZĘŚCI WSI SOBÓLEW
TEREN SKONCENTROWANEJ ZABUDOWY JEDNORODZINNEJ

SKALA 1:1000

ZESPÓŁ AUTORSKI	IMIĘ I NAZWISKO	PODPISY
GŁÓWNY PRZEKŁAD	mgr inż. arch. A. BAKIBERA mgr. nr. 1060/9	[Signature]
PROJEKTANT	mgr inż. M. E. WROBEL mgr. nr. 3908/8	[Signature]
INŻYNIER SANITARNY	mgr inż. J. GADOMSKA	[Signature]
ELEKTROENERGETYKA	mgr inż. Z. CZESZKOWSKI	[Signature]
KOMUNIKACJA	mgr inż. P. PAWLIK	[Signature]
OPRACOWANIE GRAFICZNE	techn. inż. BARBARA FIRASIEWICZ	[Signature]

DATA ROZPOCZĘCIA: _____ DATA ZAKOŃCZENIA: _____

UKŁAD WYS. „KRONSTADT 86”
284.133.051
1:1000

MAF
Zało
OKRĘGOWE
KARTOGR.